LR Valsts zemes dienests

Lielrīgas reģionālās nodaļas

Rīgas pilsētas Nekustamā īpašuma vērtēšanas birojs

KOPIJA

Zemes gab. sast. pārb.
[illegible] dokumenti
[illegible] pārbaudīti
[illegible] zemes ierīcības
3. X 199[illegible]. g.
[illegible] Šalta

INVENTARIZĀCIJAS LIETA

Rīgā, Kurzemes rajonā, ~~priekšpilsētā~~

Plēksnes ielā Nr. 4ª-2

Grupa 103 Grunts 46

R.O Īpaš. depart. Īpašuma pārv.

PLĀNA EKSPLIKĀCIJA

5. forma

Celtnei Nr. 001

Rīgā, Kurzemes rajonā ~~priekšpilsētā~~ Grupa 103

Grunts 76

Pleskodes ielā Nr. 4a

Ieraksta datums	Stāvi	Dzīvokļu Nr.	Telpu Nr.	Telpu nosaukumi	Tumša, pustumša	Laukums pēc iekšējiem izmēriem m²						Telpu iekšējais augstums no grīdas līdz griestiem
						derīgais	t. sk.					
							apdzīvotais				palīglaukums	
1	2	3	4	5	6	7	8	9	10	11	12	13
4/X.69	I	1	1	virtuve		10.08					10.08	2.70
		001	2	dzīvoj.		5.68	5,68					
			3	—"—		10.82	10,82					
			4	—"—		18,88	18,88					
			5	gaitenis		6.01					6.01	
			6	tualete		1,58					1,58	
			7	vējtveris		0,97					0,97	
						54.02	35,38				18,64	
		2	1	virtuve		9,69					9.69	
		002	2	dzīvoj.		20,40	20,40					
			3	priekšt.		3,57					3,57	
						33,66	20,40				13,26	
		3	1	virtuve		9,37					9.37	
		003	2	dzīvoj.		14,87	14,87					
			3	—"—		14.42	14.42					
			4	—"—		10,76	10,76					
			5	priekšt.		2.84					2,84	
			6	—"—		1.74					1.74	
			7	piliēr.		2,75					2.75	
						56,75	40,05				16.70	
											48,60	
				Kopā:		144,43	95,83					

Inventarizators [signature]

Kontrolieris M.Jansone

KOPIJA PAREIZA

[signature]

M.Jansone

2 X 99

— stāva plāns


celtnei Nr. 001 H. 2.70

Rīgā Kurzemes rajonā

Pleskavas ielā Nr. 4a

4. X . 1969 g. inventarizators – paraksts

M 1 : 100 _____ g. kontrolieris – paraksts

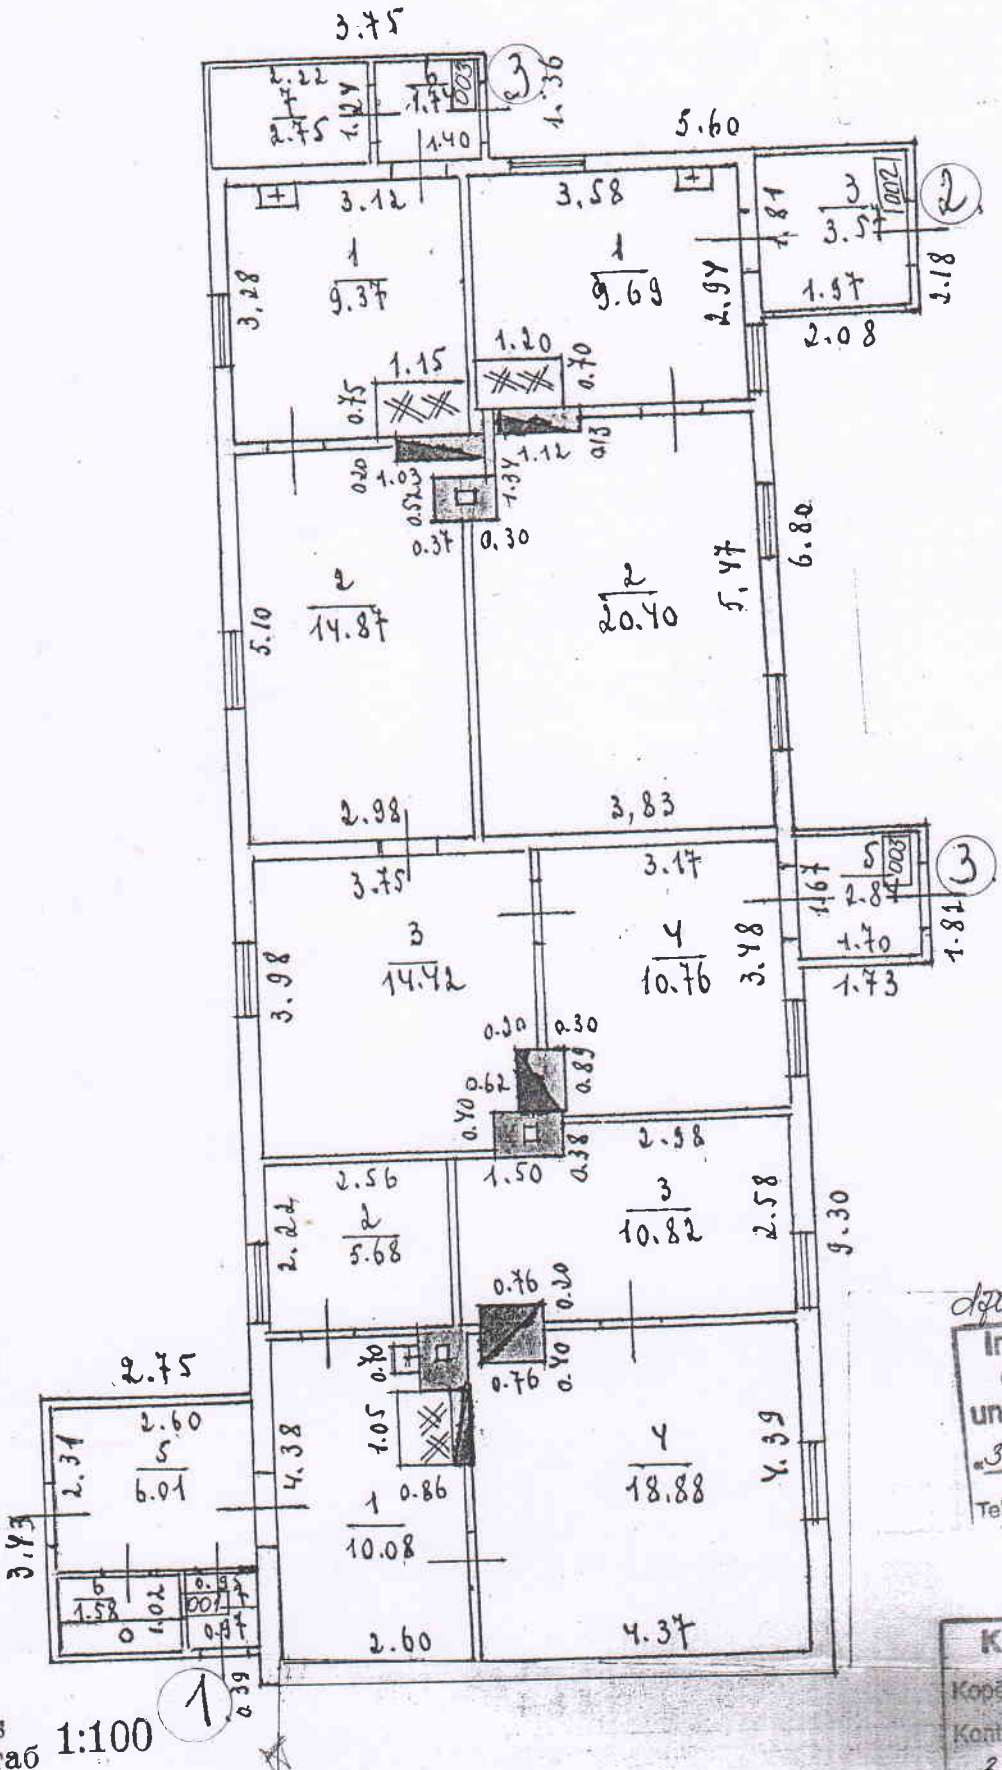

Dzīvokļi nav apsk.

Invent. dokumenti dabā pārbaudīti un izmaiņas ienestas

«3» X 199 9 g.

Tehnikis

KOPIJA PAREIZA

Kopētāja

Kontrolieris M.Jansone

«3» X 19 95