VALSTS ZEMES DIENESTS

TELPU GRUPAS KADASTRĀLĀS UZMĒRĪŠANAS LIETA

Telpu grupas kadastra apzīmējums:.....01000532016001076
Nosaukums:.....Darbnīca
Adrese:.....Koku iela 10 - 1N, Rīga
Kadastrālās uzmērīšanas datums:.....17.06.2026

Skaidrojumi:
Nav – Kadastra informācijas sistēmā dati nav reģistrēti; Nereģistrē – atbilstoši normatīvajiem aktiem dati netiek reģistrēti

V1 - Ēka ļoti labā tehniskā stāvoklī, V2 - Ēka labā tehniskā stāvoklī, V3 - Ēka apmierinošā tehniskā stāvoklī, V4 - Ēka neapmierinošā tehniskā stāvoklī, V5 - Ēka ir kritiskā stāvoklī vai sabrukusi.

Telpu grupas kadastrālās uzmērīšanas lieta

1. Kadastra objekta identifikators

1.1. Telpu grupas kadastra apzīmējums:.....**01000532016001076**

1.2. Nekustamā īpašuma kadastra numurs:.....Nav

9. Nekustamā īpašuma objekta apgrūtinājumi

9.1.Dati par nekustamā īpašuma objekta apgrūtinājumu nav reģistrēti.

10. Būves pamatdati

10.1. Būves kadastra apzīmējums:.....01000532016001

10.1.1. Adrese:.....Koku iela 10, Rīga

10.1.2. Nosaukums:.....Dzīvojamā ēka

10.1.3. Galvenais lietošanas veids:.....1122 - Triju vai vairāku dzīvokļu mājas

10.1.4. Kopējā platība (m^2):.....4183

10.1.5. Apbūves laukums (m^2):.....886.3

10.1.6. Virszemes stāvu skaits:.....5

10.1.7. Pazemes stāvu skaits:.....1

10.1.8. Telpu grupu skaits:.....89

10.1.9. Ekspluatācijā pieņemšanas gads(-i):.....Nav

10.1.10. Uzbūvēšanas gads:.....1992

10.1.11. Nolietojums:.....V1

10.1.12. Nolietojuma noteikšanas datums:.....Nav

10.1.13. Apsekošanas datums:.....03.04.2017

10.1.14. Būve ir pirmsreģistrēta:.....Nē

10.1.15. Veicot kadastrālo uzmērīšanu, būve apvidū nav konstatēta:.....Nē

10.1.16. Būve atrodas vai daļēji atrodas uz zemes vienības ar kadastra apzīmējumu:.....
01000532016

10.1.17. Funkcionāli saistīto ēku kadastra apzīmējumi:.....Nav

10.1.18. Dati par būves atzīmēm nav reģistrēti.

11. Būves tips

11.1. Būves kadastra apzīmējums:.....01000532016001

Tipa kods	Tipa nosaukums
11220103	Daudzdzīvokļu 3-5 stāvu mājas

12. Ēkas konstruktīvie elementi un fasādes apdare

12.1. Ēka ar kadastra apzīmējumu 01000532016001:

Nosaukums	Materiāls	Konstatācijas gads
Pamati	Dzelzsbetona, betona bloki	1992
Sienas (vertikālā konstrukcija)	Dzelzsbetona paneļi	1992
Pārsegumi	Betona, dzelzsbetona, ķieģeļu mūra velves	1992
Jumta nesošā konstrukcija	Dzelzsbetons	1992
Jumta segums	Ruberoīds	1992

13. Būves apjoma rādītāji

13.1. Būves ar kadastra apzīmējumu 01000532016001 apjoma rādītāji:

Apjoma rādītāja veids	Apjoma rādītāja nosaukums	Apjoms un mērvienība	Tipa/ elementa kods	Tipa/ elementa nosaukums
Apbūves laukums	Nav	886.3 apbūves laukuma kv.m.	Nav	Nav
Kopējā platība	Nav	4183 kv.m.	Nav	Nav
Būvtilpums	Nav	13970 kub.m.	Nav	Nav

14. Kopējās platības sadalījums pa platību veidiem

14.1. Telpu grupa ar kadastra apzīmējumu.....01000532016001076

Skaidrojumi:
Nav – Kadastra informācijas sistēmā dati nav reģistrēti; Nereģistrē – atbilstoši normatīvajiem aktiem dati netiek reģistrēti

V1 - Ēka ļoti labā tehniskā stāvoklī, V2 - Ēka labā tehniskā stāvoklī, V3 - Ēka apmierinošā tehniskā stāvoklī, V4 - Ēka neapmierinošā tehniskā stāvoklī, V5 - Ēka ir kritiskā stāvoklī vai sabrukusi.

14.1.1. Kopējā platība (m²).....119.4
14.1.1.1. Lietderīgā platība (m²).....Nav
14.1.1.1.1. Dzīvokļu kopējā platība (m²).....Nav
14.1.1.1.1.1. Dzīvokļu platība (m²).....0
14.1.1.1.1.1.1. Dzīvojamā platība (m²).....0
14.1.1.1.1.1.2. Dzīvokļu palīgtelpu platība (m²).....0
14.1.1.1.1.2. Dzīvokļu ārtelpu platība (m²).....0
14.1.1.1.2. Nedzīvojamo telpu platība (m²).....119.4
14.1.1.1.2.1. Nedzīvojamo iekštelpu platība (m²).....119.4
14.1.1.1.2.2. Nedzīvojamo ārtelpu platība (m²).....0
14.1.1.2. Koplietošanas palīgtelpu platība (m²).....0
14.1.1.2.1. Koplietošanas iekštelpu platība (m²).....0
14.1.1.2.2. Koplietošanas ārtelpu platība (m²).....0

16. Telpu grupas pamatdati

16.1. Telpu grupas kadastra apzīmējums:.....01000532016001076
16.1.1. Adrese:.....Koku iela 10 - 1N, Rīga
16.1.2. Nosaukums:.....Darbnīca
16.1.3. Lietošanas veids:.....1251 - Rūpnieciskās ražošanas telpu grupa
16.1.4. Stāvs (stāvi), kurā atrodas telpu grupa:.....-1
16.1.5. Telpu skaits:.....4
16.1.6. Kopējā platība (m²):.....119.4
16.1.7. Apsekošanas datums:.....17.06.2026
16.1.8. Ekspluatācijā pieņemšanas gads(-i):.....Nav
16.1.9. Telpu grupa ietilpst dzīvokļa īpašumā ar kadastra numuru:.....Nav
16.1.10. Telpu grupa ietilpst būvē ar kadastra apzīmējumu:.....01000532016001
16.1.11. Būve atrodas vai daļēji atrodas uz zemes vienības ar kadastra apzīmējumu:.....
01000532016

17. Telpu grupas kopējās platības sadalījums pa telpu veidiem un telpu raksturojošie rādītāji

17.1. Telpu grupas kadastra apzīmējums:.....01000532016001076

Numurs	Nosaukums	Veids	Stāvs	Augstums (m)	Mazākais augstums (m)	Lielākais augstums (m)	Platība (m²)	Ekspluatācijā pieņemšanas gads(-i)
1	Darbnīca	4 - Nedzīvojamā iekštelpa	-1	2.26	2.26	2.26	11.8	Nav
2	Darbnīca	4 - Nedzīvojamā iekštelpa	-1	2.33	2.33	2.33	35.9	Nav
3	Darbnīca	4 - Nedzīvojamā iekštelpa	-1	2.3	2.3	2.3	35.5	Nav
4	Darbnīca	4 - Nedzīvojamā iekštelpa	-1	2.3	2.3	2.3	36.2	Nav

18. Labiekārtojumi

18.1. Telpu grupas kadastra apzīmējums.....01000532016001076

Reģistrētie labiekārtojumi	Noteikšanas veids (ja ir)	Apjoms (ja ir)
Elektroapgāde. Centralizētā		

18.1.1. Labiekārtojumu datums: 17.06.2026

Skaidrojumi:
Nav – Kadastra informācijas sistēmā dati nav reģistrēti; Nereģistrē – atbilstoši normatīvajiem aktiem dati netiek reģistrēti

V1 - Ēka ļoti labā tehniskā stāvoklī, V2 - Ēka labā tehniskā stāvoklī, V3 - Ēka apmierinošā tehniskā stāvoklī, V4 - Ēka neapmierinošā tehniskā stāvoklī, V5 - Ēka ir kritiskā stāvoklī vai sabrukusi.

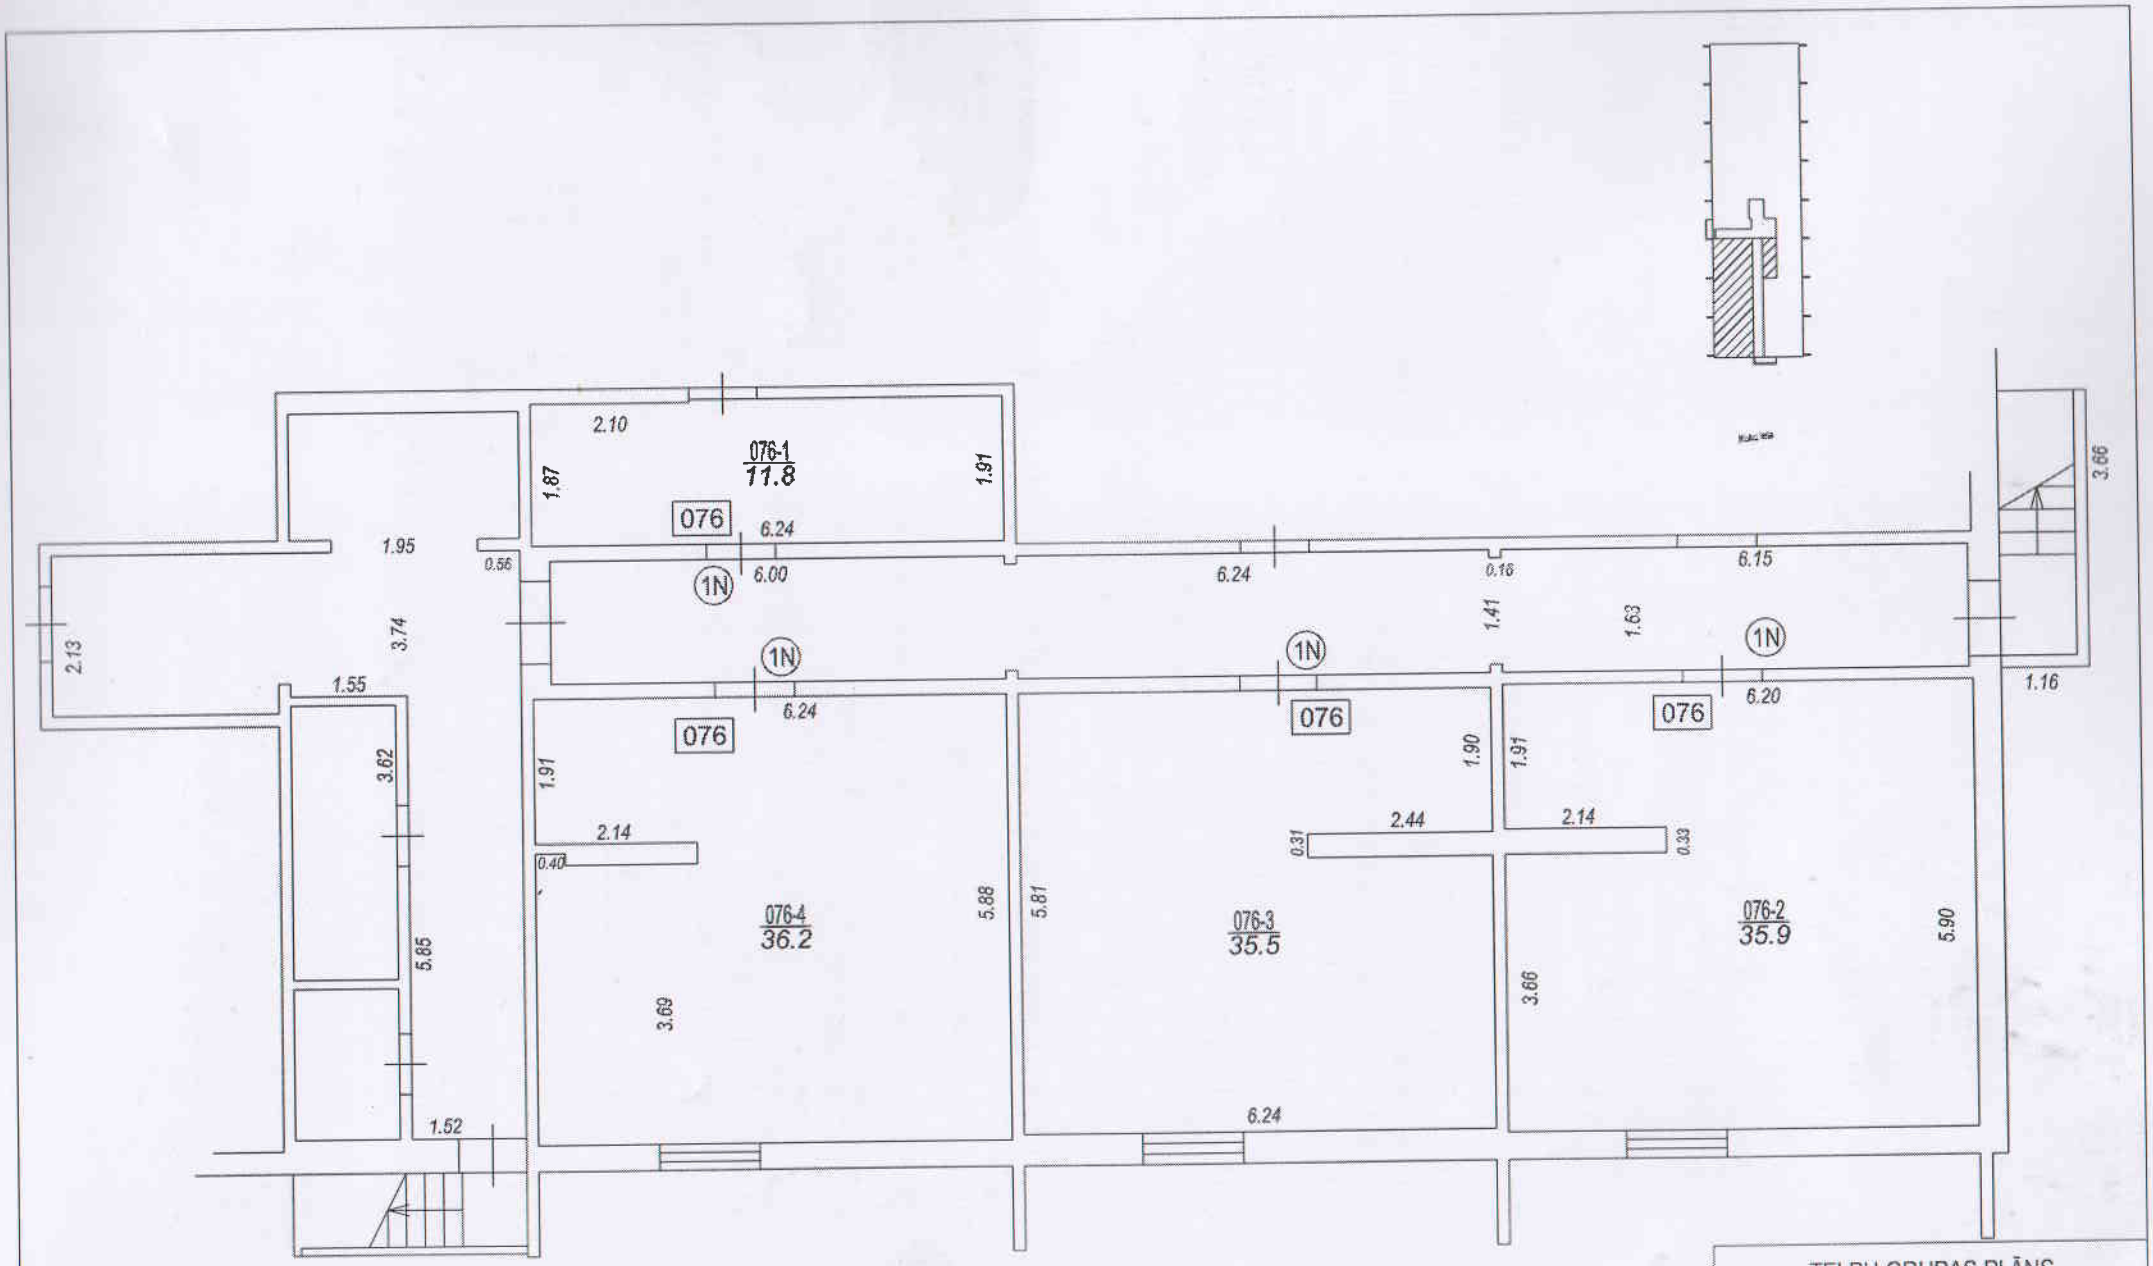

TELPU GRUPAS PLĀNS		
KADASTRA APZĪMĒJUMS	MĒROGS	LPP.
01000532016001076	1 : 100	4