

VALSTS ZEMES DIENESTS

ĒKAS KADASTRĀLĀS UZMĒRĪŠANAS LIETA

Būves kadastra apzīmējums:.....01000030103001
Nosaukums:.....Administratīvā ēka
Adrese:.....Rīga, Peitavas iela 10/12
Patvaļīgās būvniecības pazīmes:.....Ir
Kadastrālās uzmērīšanas datums:.....16.07.2010

Reģionālās nodaļas vadītājs (pilnvarotā persona):

*Rīgas reģionālās nodaļas
Rīgas biroja klientu apkalpošanas
konsultante*

A. Plečkene

(vārds, uzvārds)



(paraksts)

Datums: _____ gada **16-08-2010**

Izdrukas ID: 390001244217	Izdrukas datums: 02.08.2010	1 no 7
---------------------------	-----------------------------	--------

Skaidrojumi:

Nav – Kadastra informācijas sistēmā dati nav reģistrēti; Neregistrē – atbilstoši normatīvajiem aktiem dati netiek reģistrēti

Ēkas kadastrālās uzmērīšanas lieta

1. Kadastra objekta identifikators

1.1. Būves kadastra apzīmējums:.....01000030103001

1.2. Nekustamā īpašuma kadastra numurs:.....01000030103

10. Būves pamatdati

10.1. Būves kadastra apzīmējums:.....01000030103001

10.1.1. Adrese:.....Rīga, Peitavas iela 10/12

10.1.2. Nosaukums:.....Administratīvā ēka

10.1.3. Galvenais lietošanas veids:.....1220 - Biroju ēkas

10.1.4. Kopējā platība (m²):.....828.2

10.1.5. Apbūves laukums (m²):.....369.7

10.1.6. Virszemes stāvu skaits:.....3

10.1.7. Pazemes stāvu skaits:.....1

10.1.8. Ārsienu materiāls un kods:.....1 - Ķieģeļu mūris

10.1.9. Būves telpu grupu skaits:.....7

10.1.10. Pirmreizējais ekspluatācijā pieņemšanas gads:.....Nav

10.1.11. Fiziskais stāvoklis (%):.....50

10.1.12. Kadastrālās uzmērīšanas datums:.....16.07.2010

10.1.13. Patvaļīgas būvniecības pazīme:.....Atkāpes no saskaņotās projekta dokumentācijas

10.1.14. Būve atrodas vai daļēji atrodas uz zemes vienības ar kadastra apzīmējumu:.....

01000030103

11. Būves tips

11.1. Būves kadastra apzīmējums:.....01000030103001

Tipa kods	Tipa nosaukums
12200101	Biroju ēkas

12. Būves konstruktīvie elementi

12.1. Būves ar kadastra apzīmējumu 01000030103001 konstruktīvie elementi:

Nosaukums	Materiāls
Būves pamati	Ķieģeļu mūris
Būves ārsienas	Ķieģeļu mūris
Būves pārsegumi	Koks
Būves jumts	Metāla loksnes

13. Būves apjoma rādītāji

13.1. Būves ar kadastra apzīmējumu 01000030103001 apjoma rādītāji:

Apjoma rādītāja veids	Apjoma rādītāja nosaukums	Apjoms un mērvienība	Tipa/ elementa kods	Tipa/ elementa nosaukums
Apbūves laukums	Nav	369.7 apbūves laukuma kv.m.	Nav	Nav
Kopējā platība	Nav	828.2 kv.m.	Nav	Nav
Būvtilpums	Nav	4082 kub.m.	Nav	Nav

14. Kopējās platības sadalījums pa platību veidiem

14.1. Būve ar kadastra apzīmējumu.....01000030103001

14.1.1. Kopējā platība (m²).....828.2

14.1.1.1. Lietderīgā platība (m²).....729.3

14.1.1.1.1. Dzīvokļu kopējā platība (m²).....0

14.1.1.1.1.1. Dzīvokļu platība (m²).....0

14.1.1.1.1.1.1. Dzīvojamā platība (m²).....0

14.1.1.1.1.2. Dzīvokļu palīgtelpu platība (m²).....0

14.1.1.1.2. Dzīvokļu ārtelpu platība (m²).....0

14.1.1.1.2.1. Nedzīvojamo telpu platība (m²).....729.3

14.1.1.1.2.1.1. Nedzīvojamo iekštelpu platība (m²).....729.3

Izdrukas ID: 390001244217	Izdrukas datums: 02.08.2010	2 no 7
---------------------------	-----------------------------	--------

Skaidrojumi:

Nav – Kadastra informācijas sistēmā dati nav reģistrēti; Neregistrē – atbilstoši normatīvajiem aktiem dati netiek reģistrēti

14.1.1.1.2.2. Nedzīvojamo ārtelpu platība (m²).....	0
14.1.1.2. Koplietošanas palīgtelpu platība (m²).....	98.9
14.1.1.2.1. Koplietošanas iekštelpu platība (m²).....	98.9
14.1.1.2.2. Koplietošanas ārtelpu platība (m²).....	0
16. Telpu grupas pamatdati	
16.1. Telpu grupas kadastra apzīmējums:.....	01000030103001001
16.1.1. Adrese:.....	Nav
16.1.2. Nosaukums:.....	Birojs
16.1.3. Lietošanas veida kods un apraksts:.....	1220 - Biroja telpu grupa
16.1.4. Būves stāvs (stāvi), kurā atrodas telpu grupa:.....	1, 2
16.1.5. Telpu skaits telpu grupā:.....	26
16.1.6. Kopējā platība (m²):.....	395
16.1.7. Kadastrālās uzmērīšanas datums:.....	16.07.2010
16.1.8. Patvaļīgas būvniecības pazīme:.....	Atkāpes no saskaņotās projekta dokumentācijas
16.1.9. Telpu grupa ietilpst dzīvokļa īpašumā ar kadastra numuru:.....	Nav
16.1.10. Telpu grupa ietilpst būvē ar kadastra apzīmējumu:.....	01000030103001
16.1.11. Būve atrodas vai daļēji atrodas uz zemes vienības ar kadastra apzīmējumu:.....	01000030103
16.2. Telpu grupas kadastra apzīmējums:.....	01000030103001002
16.2.1. Adrese:.....	Nav
16.2.2. Nosaukums:.....	Birojs
16.2.3. Lietošanas veida kods un apraksts:.....	1220 - Biroja telpu grupa
16.2.4. Būves stāvs (stāvi), kurā atrodas telpu grupa:.....	2
16.2.5. Telpu skaits telpu grupā:.....	3
16.2.6. Kopējā platība (m²):.....	47.9
16.2.7. Kadastrālās uzmērīšanas datums:.....	16.07.2010
16.2.8. Patvaļīgas būvniecības pazīme:.....	Atkāpes no saskaņotās projekta dokumentācijas
16.2.9. Telpu grupa ietilpst dzīvokļa īpašumā ar kadastra numuru:.....	Nav
16.2.10. Telpu grupa ietilpst būvē ar kadastra apzīmējumu:.....	01000030103001
16.2.11. Būve atrodas vai daļēji atrodas uz zemes vienības ar kadastra apzīmējumu:.....	01000030103
16.3. Telpu grupas kadastra apzīmējums:.....	01000030103001003
16.3.1. Adrese:.....	Nav
16.3.2. Nosaukums:.....	Birojs
16.3.3. Lietošanas veida kods un apraksts:.....	1220 - Biroja telpu grupa
16.3.4. Būves stāvs (stāvi), kurā atrodas telpu grupa:.....	3
16.3.5. Telpu skaits telpu grupā:.....	7
16.3.6. Kopējā platība (m²):.....	109.6
16.3.7. Kadastrālās uzmērīšanas datums:.....	16.07.2010
16.3.8. Patvaļīgas būvniecības pazīme:.....	Atkāpes no saskaņotās projekta dokumentācijas
16.3.9. Telpu grupa ietilpst dzīvokļa īpašumā ar kadastra numuru:.....	Nav
16.3.10. Telpu grupa ietilpst būvē ar kadastra apzīmējumu:.....	01000030103001
16.3.11. Būve atrodas vai daļēji atrodas uz zemes vienības ar kadastra apzīmējumu:.....	01000030103
16.4. Telpu grupas kadastra apzīmējums:.....	01000030103001004
16.4.1. Adrese:.....	Nav
16.4.2. Nosaukums:.....	Birojs
16.4.3. Lietošanas veida kods un apraksts:.....	1220 - Biroja telpu grupa
16.4.4. Būves stāvs (stāvi), kurā atrodas telpu grupa:.....	3
16.4.5. Telpu skaits telpu grupā:.....	4
16.4.6. Kopējā platība (m²):.....	44
16.4.7. Kadastrālās uzmērīšanas datums:.....	16.07.2010

- 16.4.8. Patvaļīgas būvniecības pazīme:.....Atkāpes no saskaņotās projekta dokumentācijas
- 16.4.9. Telpu grupa ietilpst dzīvokļa īpašumā ar kadastra numuru:.....Nav
- 16.4.10. Telpu grupa ietilpst būvē ar kadastra apzīmējumu:.....01000030103001
- 16.4.11. Būve atrodas vai daļēji atrodas uz zemes vienības ar kadastra apzīmējumu:.....01000030103
- 16.5. Telpu grupas kadastra apzīmējums:.....01000030103001005
- 16.5.1. Adrese:.....Nav
- 16.5.2. Nosaukums:.....Birojs
- 16.5.3. Lietošanas veida kods un apraksts:.....1220 - Biroja telpu grupa
- 16.5.4. Būves stāvs (stāvi), kurā atrodas telpu grupa:.....3
- 16.5.5. Telpu skaits telpu grupā:.....2
- 16.5.6. Kopējā platība (m²):.....60.8
- 16.5.7. Kadastrālās uzmērīšanas datums:.....16.07.2010
- 16.5.8. Patvaļīgas būvniecības pazīme:.....Atkāpes no saskaņotās projekta dokumentācijas
- 16.5.9. Telpu grupa ietilpst dzīvokļa īpašumā ar kadastra numuru:.....Nav
- 16.5.10. Telpu grupa ietilpst būvē ar kadastra apzīmējumu:.....01000030103001
- 16.5.11. Būve atrodas vai daļēji atrodas uz zemes vienības ar kadastra apzīmējumu:.....01000030103
- 16.6. Telpu grupas kadastra apzīmējums:.....01000030103001006
- 16.6.1. Adrese:.....Nav
- 16.6.2. Nosaukums:.....Ražošanas telpas
- 16.6.3. Lietošanas veida kods un apraksts:.....1251 - Rūpnieciskās ražošanas telpu grupa
- 16.6.4. Būves stāvs (stāvi), kurā atrodas telpu grupa:.....-1
- 16.6.5. Telpu skaits telpu grupā:.....2
- 16.6.6. Kopējā platība (m²):.....72
- 16.6.7. Kadastrālās uzmērīšanas datums:.....16.07.2010
- 16.6.8. Patvaļīgas būvniecības pazīme:.....Nav
- 16.6.9. Telpu grupa ietilpst dzīvokļa īpašumā ar kadastra numuru:.....Nav
- 16.6.10. Telpu grupa ietilpst būvē ar kadastra apzīmējumu:.....01000030103001
- 16.6.11. Būve atrodas vai daļēji atrodas uz zemes vienības ar kadastra apzīmējumu:.....01000030103
- 16.7. Telpu grupas kadastra apzīmējums:.....01000030103001901
- 16.7.1. Adrese:.....Nav
- 16.7.2. Nosaukums:.....Koplietošanas telpas
- 16.7.3. Lietošanas veida kods un apraksts:.....1200 - Koplietošanas telpu grupa
- 16.7.4. Būves stāvs (stāvi), kurā atrodas telpu grupa:.....-1, 1, 2, 3
- 16.7.5. Telpu skaits telpu grupā:.....10
- 16.7.6. Kopējā platība (m²):.....98.9
- 16.7.7. Kadastrālās uzmērīšanas datums:.....16.07.2010
- 16.7.8. Patvaļīgas būvniecības pazīme:.....Atkāpes no saskaņotās projekta dokumentācijas
- 16.7.9. Telpu grupa ietilpst dzīvokļa īpašumā ar kadastra numuru:.....Nav
- 16.7.10. Telpu grupa ietilpst būvē ar kadastra apzīmējumu:.....01000030103001
- 16.7.11. Būve atrodas vai daļēji atrodas uz zemes vienības ar kadastra apzīmējumu:.....01000030103

17. Telpu grupas kopējās platības sadalījums pa telpu veidiem un telpu raksturojošie rādītāji

17.1. Telpu grupas kadastra apzīmējums:.....01000030103001001

Numurs	Nosaukums	Veids	Stāvs	Augstums (m)	Platība (m ²)	Patvaļīgas būvniecības pazīme
1	Telpa	4 - Nedzīvojamā iekštelpa	1	2.75	36.8	mainīts telpu grupu iekšējo sienu izvietojums

Numurs	Nosaukums	Veids	Stāvs	Augstums (m)	Platība (m²)	Patvaļīgas būvniecības pazīme
2	Telpa	4 - Nedzīvojamā iekštelpa	1	3.25	3.7	mainīts telpu grupu iekšējo sienu izvietojums, mainīts telpu sadalījums pa telpu grupām
3	Tualete	4 - Nedzīvojamā iekštelpa	1	2.9	1.9	mainīts telpu grupu iekšējo sienu izvietojums, mainīts telpu sadalījums pa telpu grupām
4	Tualete	4 - Nedzīvojamā iekštelpa	1	2.85	2.9	mainīts telpu grupu iekšējo sienu izvietojums, mainīts telpu sadalījums pa telpu grupām
5	Telpa	4 - Nedzīvojamā iekštelpa	1	3.05	26.4	mainīts telpu grupu iekšējo sienu izvietojums, mainīts telpu sadalījums pa telpu grupām
6	Telpa	4 - Nedzīvojamā iekštelpa	1	2.35	0.9	mainīts telpu sadalījums pa telpu grupām
7	Telpa	4 - Nedzīvojamā iekštelpa	1	3.2	2.9	mainīts telpu sadalījums pa telpu grupām
8	Telpa	4 - Nedzīvojamā iekštelpa	1	3.3	21	mainīts logu ailu izvietojums, mainīts telpu grupu iekšējo sienu izvietojums
9	Arhīvs	4 - Nedzīvojamā iekštelpa	1	2.85	5.7	Nav
10	Telpa	4 - Nedzīvojamā iekštelpa	1	2.9	48.3	mainīts telpu grupu iekšējo sienu izvietojums
11	Telpa	4 - Nedzīvojamā iekštelpa	1	2.9	8.2	mainīts telpu grupu iekšējo sienu izvietojums
12	Telpa	4 - Nedzīvojamā iekštelpa	1	2.9	4.8	mainīts telpu grupu iekšējo sienu izvietojums
13	Kabinets	4 - Nedzīvojamā iekštelpa	1	2.95	29.6	mainīts logu ailu izvietojums
14	Telpa	4 - Nedzīvojamā iekštelpa	1	2.75	19.7	mainīts durvju ailu izvietojums
15	Telpa	4 - Nedzīvojamā iekštelpa	2	3.15	3.5	mainīts telpu grupu iekšējo sienu izvietojums, mainīts telpu sadalījums pa telpu grupām
16	Telpa	4 - Nedzīvojamā iekštelpa	2	2.4	3.5	mainīts telpu grupu iekšējo sienu izvietojums, mainīts telpu sadalījums pa telpu grupām
17	Telpa	4 - Nedzīvojamā iekštelpa	2	2.4	0.6	mainīts telpu grupu iekšējo sienu izvietojums, mainīts telpu sadalījums pa telpu grupām
18	Tualete	4 - Nedzīvojamā iekštelpa	2	2.45	1.8	mainīts telpu grupu iekšējo sienu izvietojums, mainīts telpu sadalījums pa telpu grupām
19	Telpa	4 - Nedzīvojamā iekštelpa	2	3.15	18.9	mainīts telpu grupu iekšējo sienu izvietojums, mainīts telpu sadalījums pa telpu grupām
20	Telpa	4 - Nedzīvojamā iekštelpa	2	3.2	33.6	mainīts telpu sadalījums pa telpu grupām
21	Telpa	4 - Nedzīvojamā iekštelpa	2	3.15	18.7	mainīts telpu sadalījums pa telpu grupām
22	Telpa	4 - Nedzīvojamā iekštelpa	2	2.95	8.5	mainīts telpu sadalījums pa telpu grupām

Numurs	Nosaukums	Veids	Stāvs	Augstums (m)	Platība (m²)	Patvaļīgas būvniecības pazīme
23	Telpa	4 - Nedzīvojamā iekštelpa	2	3.1	49.3	mainīts telpu grupu iekšējo sienu izvietojums, mainīts telpu sadalījums pa telpu grupām
24	Telpa	4 - Nedzīvojamā iekštelpa	2	2.9	17.2	mainīts telpu sadalījums pa telpu grupām
25	Telpa	4 - Nedzīvojamā iekštelpa	2	3	19.5	mainīts telpu sadalījums pa telpu grupām
26	Telpa	4 - Nedzīvojamā iekštelpa	2	2.55	7.1	mainīts durvju ailu izvietojums, mainīts telpu sadalījums pa telpu grupām

17.2. Telpu grupas kadastra apzīmējums:.....01000030103001002

Numurs	Nosaukums	Veids	Stāvs	Augstums (m)	Platība (m²)	Patvaļīgas būvniecības pazīme
1	Telpa	4 - Nedzīvojamā iekštelpa	2	2.7	28.3	mainīts durvju ailu izvietojums, mainīts telpu sadalījums pa telpu grupām
2	Saimniecības telpa	4 - Nedzīvojamā iekštelpa	2	2.2	2.1	mainīts telpu sadalījums pa telpu grupām
3	Noliktava	4 - Nedzīvojamā iekštelpa	2	2.5	17.5	mainīts telpu sadalījums pa telpu grupām
4	Tualete	4 - Nedzīvojamā iekštelpa	2	2.7	3.1	mainīts telpu sadalījums pa telpu grupām

17.3. Telpu grupas kadastra apzīmējums:.....01000030103001003

Numurs	Nosaukums	Veids	Stāvs	Augstums (m)	Platība (m²)	Patvaļīgas būvniecības pazīme
1	Telpa	4 - Nedzīvojamā iekštelpa	3	2.5	17.5	mainīts telpu grupu iekšējo sienu izvietojums, mainīts telpu sadalījums pa telpu grupām
2	Telpa	4 - Nedzīvojamā iekštelpa	3	2.5	12.9	mainīts telpu grupu iekšējo sienu izvietojums, mainīts telpu sadalījums pa telpu grupām
3	Telpa	4 - Nedzīvojamā iekštelpa	3	2.4	13.3	mainīts telpu grupu iekšējo sienu izvietojums, mainīts telpu sadalījums pa telpu grupām
4	Telpa	4 - Nedzīvojamā iekštelpa	3	2.4	20.9	mainīts telpu grupu iekšējo sienu izvietojums, mainīts telpu sadalījums pa telpu grupām
5	Kabinets	4 - Nedzīvojamā iekštelpa	3	2.45	34.6	mainīts durvju ailu izvietojums, mainīts telpu sadalījums pa telpu grupām
6	Telpa	4 - Nedzīvojamā iekštelpa	3	2.4	2.6	mainīts telpu grupu iekšējo sienu izvietojums, mainīts telpu sadalījums pa telpu grupām
7	Telpa	4 - Nedzīvojamā iekštelpa	3	2.3	7.8	mainīts telpu grupu iekšējo sienu izvietojums, mainīts telpu sadalījums pa telpu grupām

17.4. Telpu grupas kadastra apzīmējums:.....01000030103001004

Numurs	Nosaukums	Veids	Stāvs	Augstums (m)	Platība (m²)	Patvaļīgas būvniecības pazīme
1	Telpa	4 - Nedzīvojamā iekštelpa	3	1.85	23.5	mainīts telpu grupu iekšējo sienu izvietojums, mainīts telpu sadalījums pa telpu grupām

Numurs	Nosaukums	Veids	Stāvs	Augstums (m)	Platība (m²)	Patvaļīgas būvniecības pazīme
2	Telpa	4 - Nedzīvojamā iekštelpa	3	1.95	3.8	mainīts telpu grupu iekšējo sienu izvietojums, mainīts telpu sadalījums pa telpu grupām
3	Telpa	4 - Nedzīvojamā iekštelpa	3	1.95	4.8	mainīts telpu grupu iekšējo sienu izvietojums, mainīts telpu sadalījums pa telpu grupām
4	Telpa	4 - Nedzīvojamā iekštelpa	3	1.9	11.9	mainīts telpu grupu iekšējo sienu izvietojums, mainīts telpu sadalījums pa telpu grupām

17.5. Telpu grupas kadastra apzīmējums:.....01000030103001005

Numurs	Nosaukums	Veids	Stāvs	Augstums (m)	Platība (m²)	Patvaļīgas būvniecības pazīme
1	Telpa	4 - Nedzīvojamā iekštelpa	3	2.35	34	mainīts durvju ailu izvietojums, mainīts telpu grupu iekšējo sienu izvietojums, mainīts telpu sadalījums pa telpu grupām
2	Telpa	4 - Nedzīvojamā iekštelpa	3	2.35	26.8	mainīts telpu sadalījums pa telpu grupām

17.6. Telpu grupas kadastra apzīmējums:.....01000030103001006

Numurs	Nosaukums	Veids	Stāvs	Augstums (m)	Platība (m²)	Patvaļīgas būvniecības pazīme
1	Telpa	4 - Nedzīvojamā iekštelpa	-1	1.9	19.8	Nav
2	Telpa	4 - Nedzīvojamā iekštelpa	-1	1.9	52.2	Nav

17.7. Telpu grupas kadastra apzīmējums:.....01000030103001901

Numurs	Nosaukums	Veids	Stāvs	Augstums (m)	Platība (m²)	Patvaļīgas būvniecības pazīme
1	Gaitenis	6 - Koplietošanas iekštelpa	1	2.95	7	Nav
2	Kāpņu telpa	6 - Koplietošanas iekštelpa	1	3.25	6.8	mainīts telpu grupu iekšējo sienu izvietojums
3	Telpa	6 - Koplietošanas iekštelpa	1	3.25	3.8	mainīts telpu grupu iekšējo sienu izvietojums
4	Kāpņu telpa	6 - Koplietošanas iekštelpa	2	2.95	14.4	Nav
5	Kāpņu telpa	6 - Koplietošanas iekštelpa	3	2.35	3.7	Nav
6	Gaitenis	6 - Koplietošanas iekštelpa	3	2.3	10	mainīts telpu grupu iekšējo sienu izvietojums
7	Telpa	6 - Koplietošanas iekštelpa	3	1.9	9.1	Nav
8	Tualetes	6 - Koplietošanas iekštelpa	3	1.85	3.8	mainīts telpu grupu iekšējo sienu izvietojums
9	Telpa	6 - Koplietošanas iekštelpa	-1	1.95	28.8	mainīts telpu grupu iekšējo sienu izvietojums
10	Telpa	6 - Koplietošanas iekštelpa	-1	1.95	11.5	mainīts telpu grupu iekšējo sienu izvietojums


18. Labiekārtojumi

18.1. Būves ar kadastra apzīmējumu.....01000030103001 labiekārtojumi

Reģistrētie labiekārtojumi	Apraksts (ja ir)	Apjoms (ja ir)
Aukstā ūdens apgāde		
Centrālā apkure		
Elektroapgāde		
Kanalizācija		
Tualetes telpa		
Vietējā krāsns apkure		


Būves punkta koordinātas
 Latvijas koordinātu sistēmā LKS-92

Būves punkta Nr.	X	Y
1	311363.96	506747.28
2	311349.97	506746.70

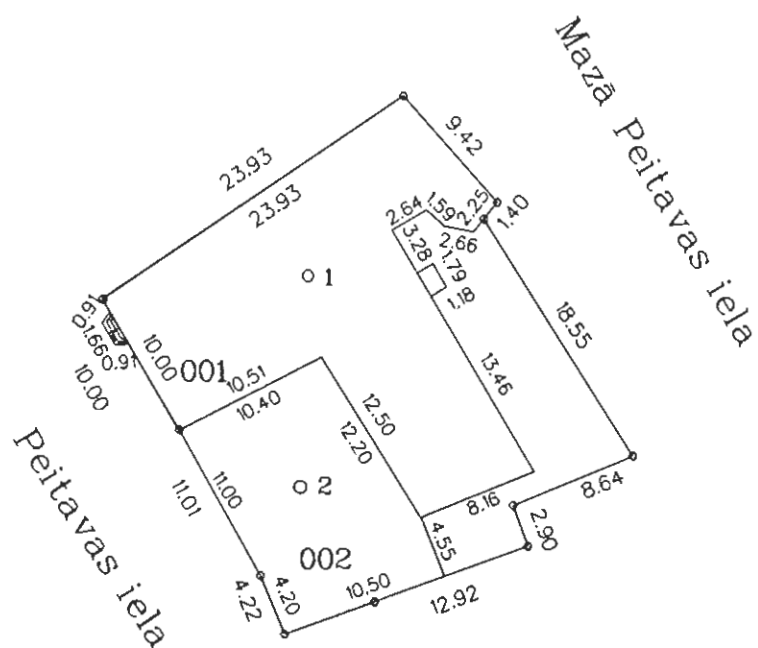


APBŪVES PLĀNS


KADASTRA APZĪMĒJUMS	MEROGS	LPP.
0100 003 0103	1:500	8

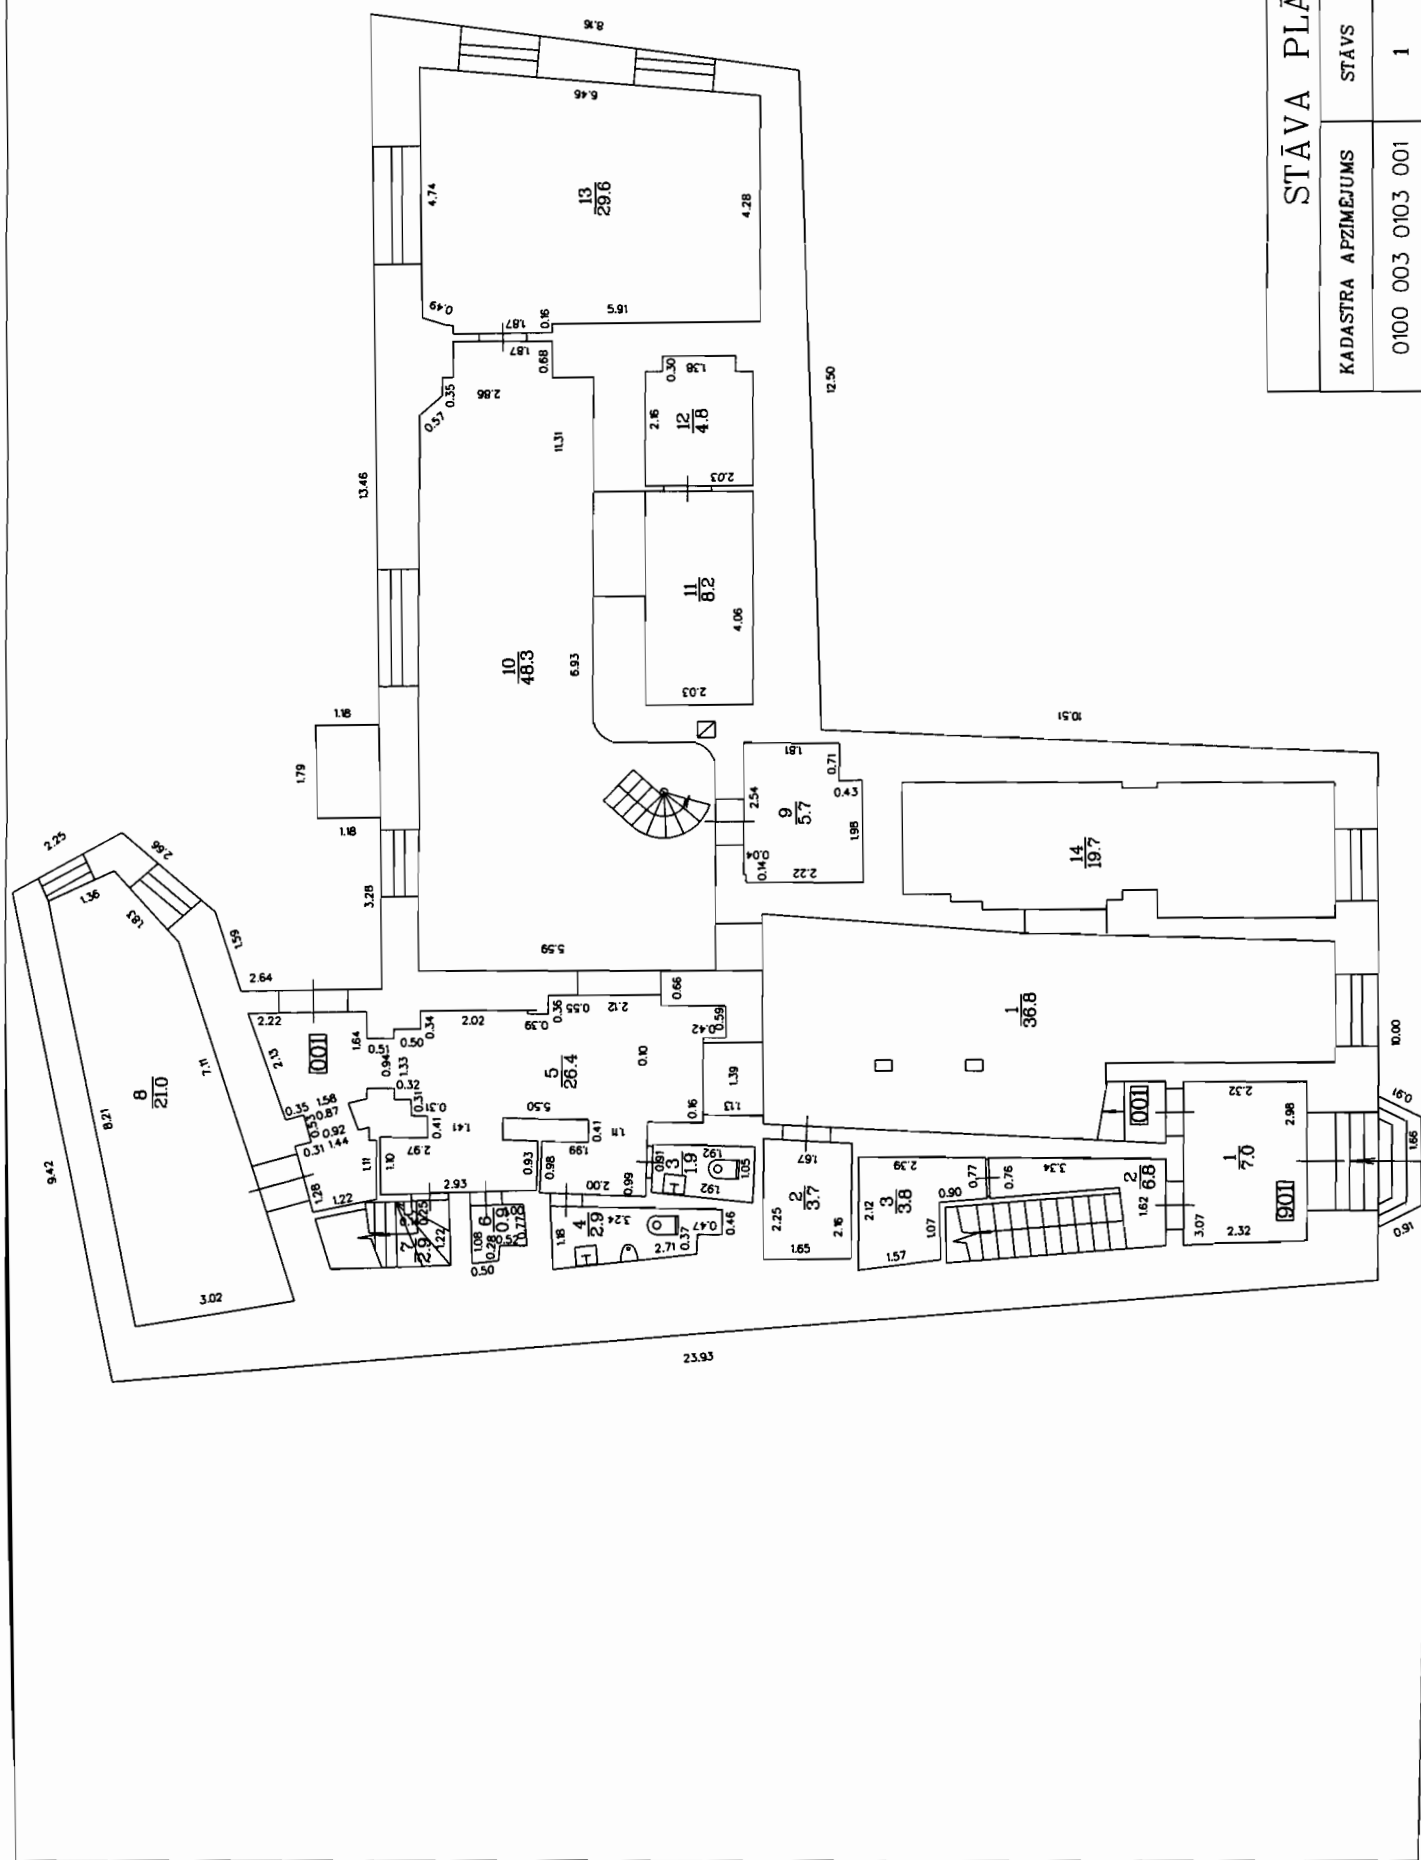

STĀVA PLĀNS			
KADASTRA APZĪMĒJUMS	STĀVS	MĒROGS	LPP.
0100 00.3 010.3 001	1	1:100	9

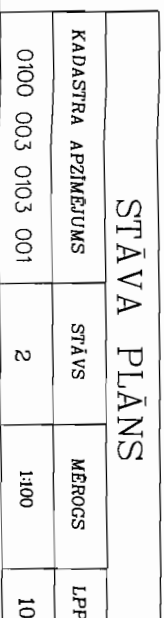


STĀVA PLĀNS			
KADASTRA APZĪMĒJUMS	STĀVS	MĒROGS	LPE
0100 003 0103 001	2	1:100	10

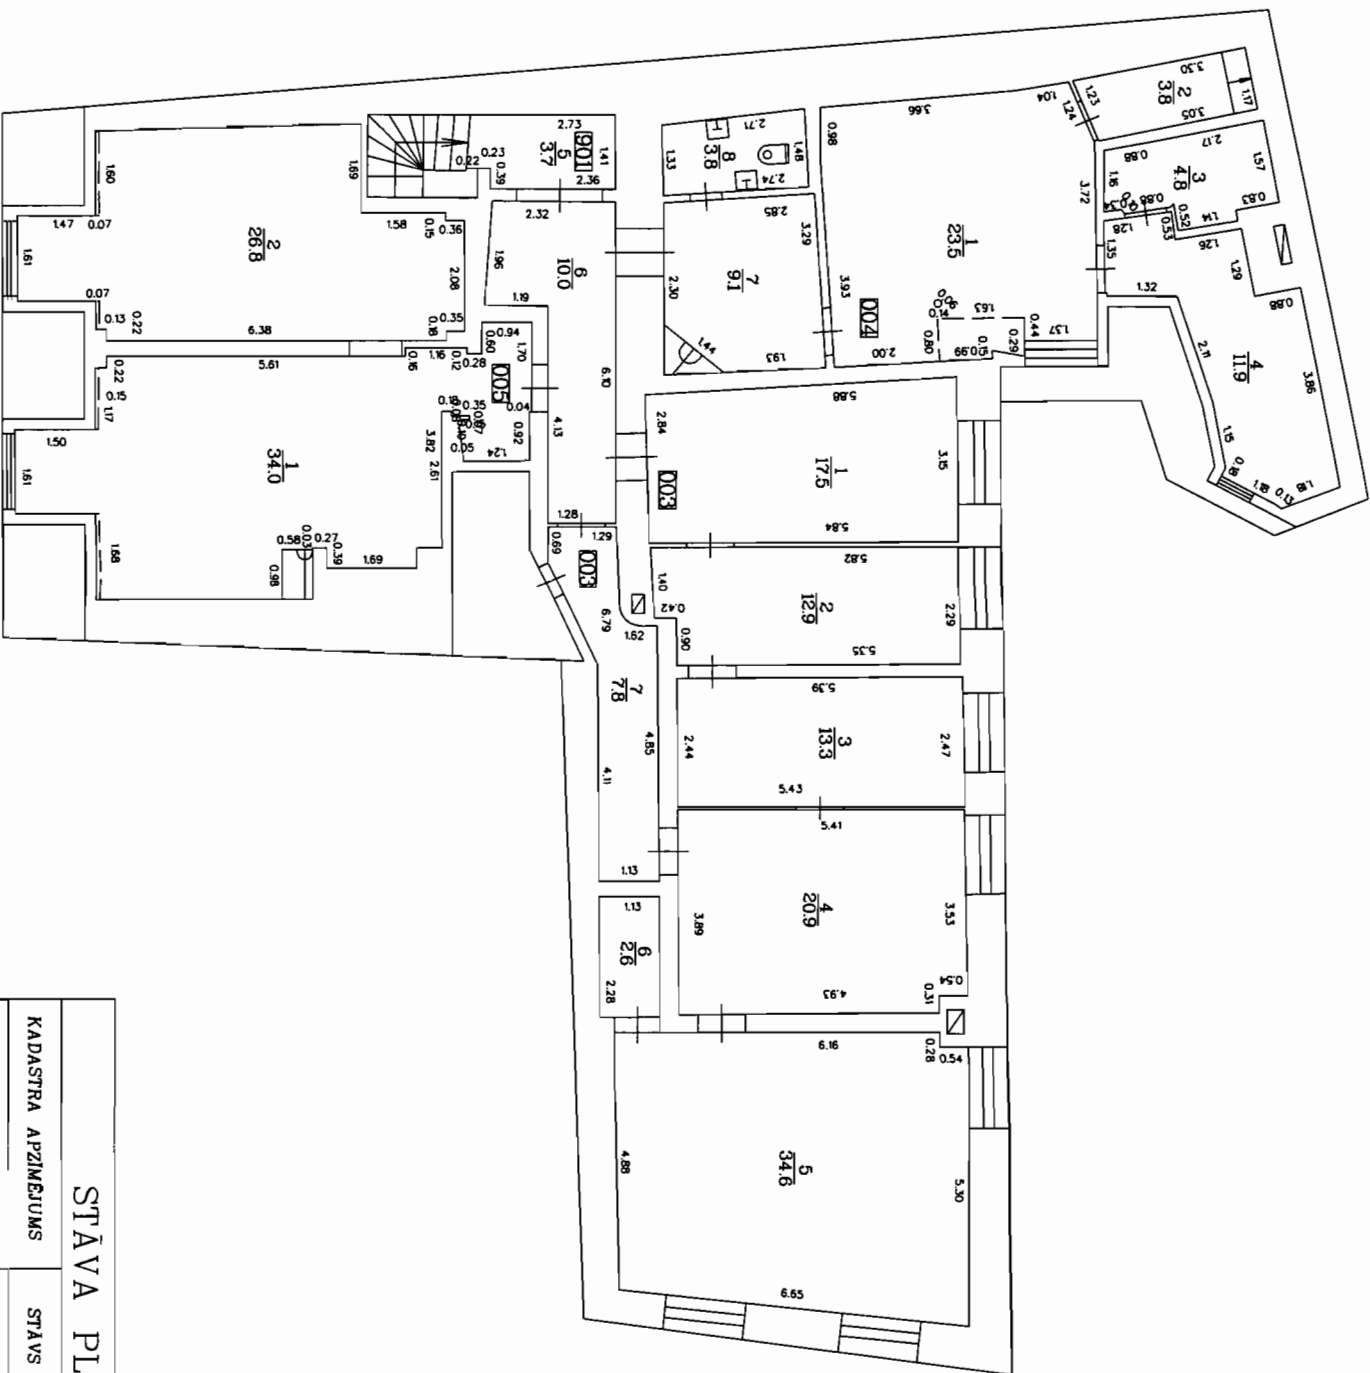

STĀVA PLĀNS

KADASTRA APZĪMĒJUMS				STĀVS	MĒROGS	LPP.
0100 003 0103 001				3	1:100	II

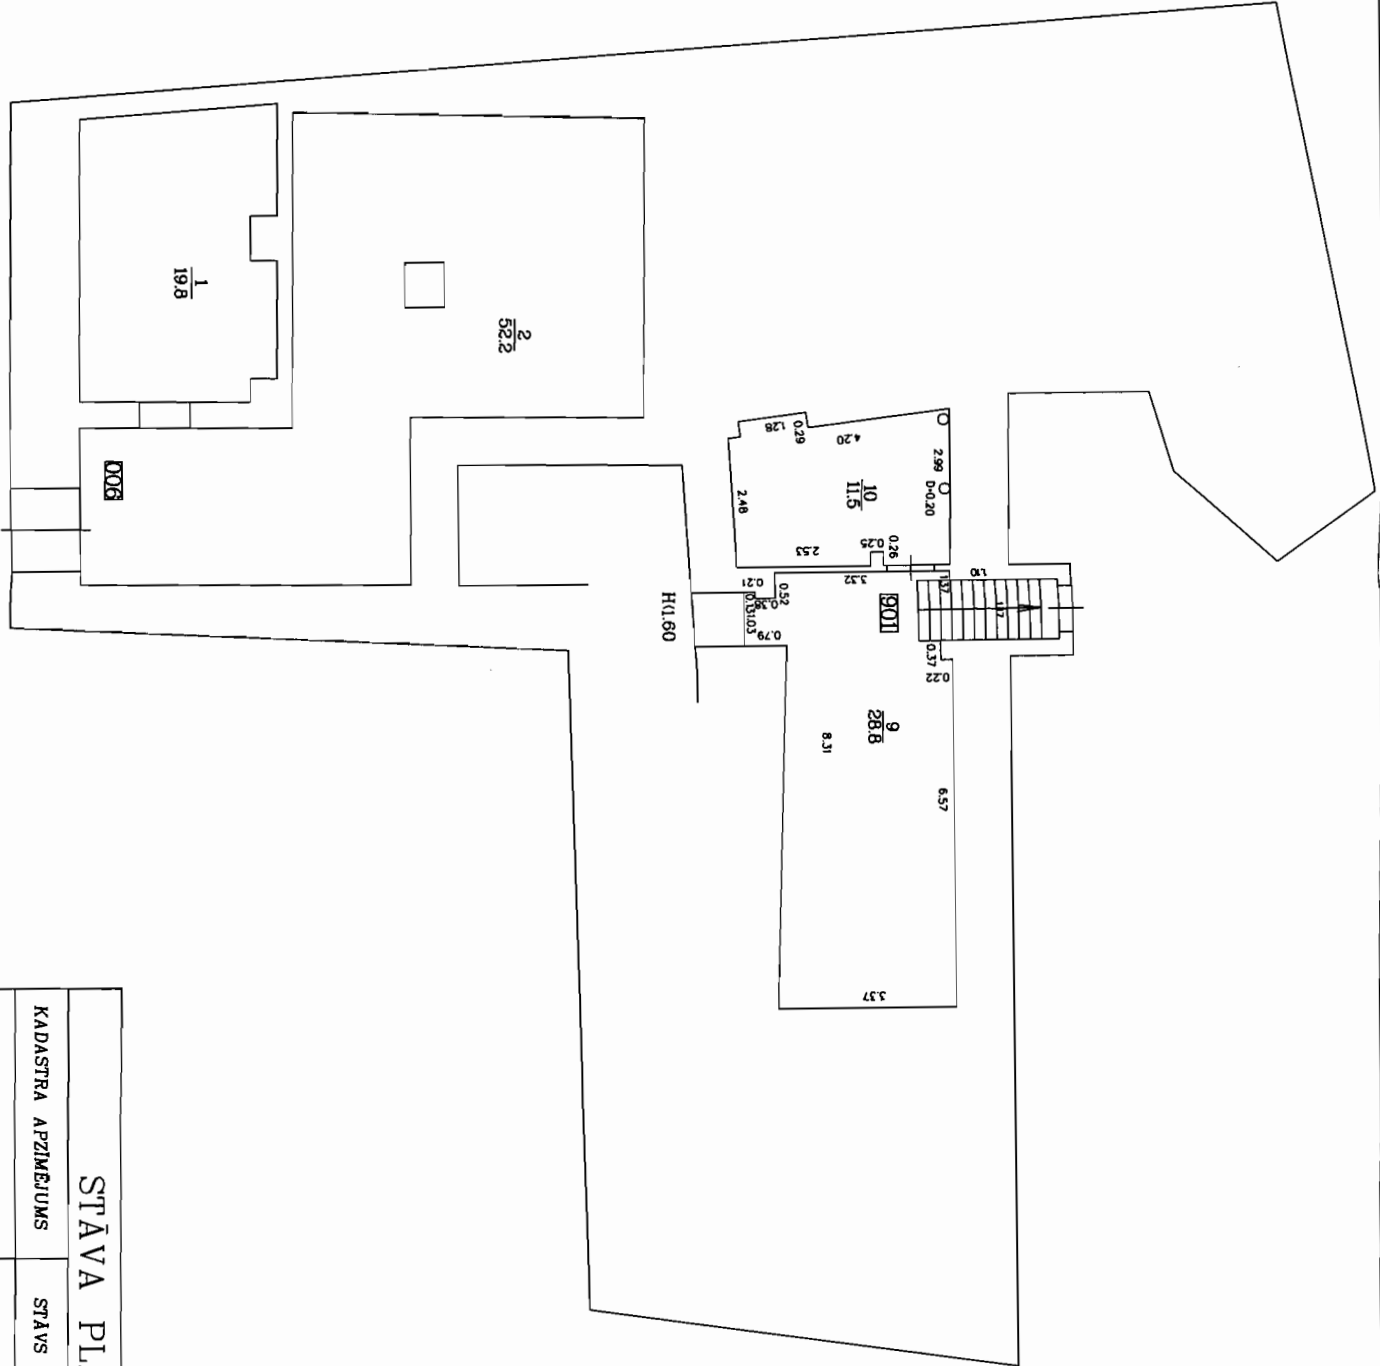

STĀVA PLĀNS			
KADASTRA APZĪMĒJUMS	STĀVS	MĒROGS	L.P.
0100 003 0103 001	-1	1:100	12

VALSTS ZEMES DIENESTS

ĒKAS KADASTRĀLĀS UZMĒRĪŠANAS LIETA

Būves kadastra apzīmējums:.....01000030103002
Nosaukums:.....Noliktava
Adrese:.....Rīga, Peitavas iela 10/12
Patvaļīgās būvniecības pazīmes:.....Nav
Kadastrālās uzmērīšanas datums:.....16.07.2010

Reģionālās ~~nodaļas~~ vadītājs (pilnvarotā persona):

*Rīgas reģionālās nodaļas
Rīgas biroja klientu apkalpošanas
konsultante*

A. Plečkene

(vārds, uzvārds)



(paraksts)

Datums: _____ gada 16 -08- 2010

Ēkas kadastrālās uzmērīšanas lieta

1. Kadastra objekta identifikators

1.1. Būves kadastra apzīmējums:.....01000030103002

1.2. Nekustamā īpašuma kadastra numurs:.....01000030103

10. Būves pamatdati

10.1. Būves kadastra apzīmējums:.....01000030103002

10.1.1. Adrese:.....Rīga, Peitavas iela 10/12

10.1.2. Nosaukums:.....Noliktava

10.1.3. Galvenais lietošanas veids:.....1252 - Rezervuāri, bunkuri, silosi un noliktavas

10.1.4. Kopējā platība (m²):.....582.8

10.1.5. Apbūves laukums (m²):.....178.6

10.1.6. Virszemes stāvu skaits:.....5

10.1.7. Pazemes stāvu skaits:.....0

10.1.8. Ārsienas materiāls un kods:.....1 - Ķieģeļu mūris

10.1.9. Būves telpu grupu skaits:.....1

10.1.10. Pirmreizējais ekspluatācijā pieņemšanas gads:.....Nav

10.1.11. Fiziskais stāvoklis (%):.....75

10.1.12. Kadastrālās uzmērīšanas datums:.....16.07.2010

10.1.13. Patvaļīgas būvniecības pazīme:.....Nav

10.1.14. Būve atrodas vai daļēji atrodas uz zemes vienības ar kadastra apzīmējumu:.....
01000030103

11. Būves tips

11.1. Būves kadastra apzīmējums:.....01000030103002

Tipa kods	Tipa nosaukums
12520102	Noliktavas

12. Būves konstruktīvie elementi

12.1. Būves ar kadastra apzīmējumu 01000030103002 konstruktīvie elementi:

Nosaukums	Materiāls
Būves pamati	Ķieģeļu mūris
Būves ārsienas	Ķieģeļu mūris
Būves pārsegumi	Koks
Būves jumts	Ķārņiņi

13. Būves apjoma rādītāji

13.1. Būves ar kadastra apzīmējumu 01000030103002 apjoma rādītāji:

Apjoma rādītāja veids	Apjoma rādītāja nosaukums	Apjoms un mērvienība	Tipa/ elementa kods	Tipa/ elementa nosaukums
Apbūves laukums	Nav	178.6 apbūves laukuma kv.m.	Nav	Nav
Kopējā platība	Nav	582.8 kv.m.	Nav	Nav
Būvtilpums	Nav	2085 kub.m.	Nav	Nav

14. Kopējās platības sadalījums pa platību veidiem

14.1. Būve ar kadastra apzīmējumu.....01000030103002

14.1.1. Kopējā platība (m²).....582.8

14.1.1.1. Lietderīgā platība (m²).....582.8

14.1.1.1.1. Dzīvokļu kopējā platība (m²).....0

14.1.1.1.1.1. Dzīvokļu platība (m²).....0

14.1.1.1.1.1.1. Dzīvojamā platība (m²).....0

14.1.1.1.1.2. Dzīvokļu palīgtelpu platība (m²).....0

14.1.1.1.2. Dzīvokļu ārtelpu platība (m²).....0

14.1.1.2. Nedzīvojamo telpu platība (m²).....582.8

14.1.1.2.1. Nedzīvojamo iekštelpu platība (m²).....582.8

Izdrukas ID: 390001243718	Izdrukas datums: 30.07.2010	2 no 3
---------------------------	-----------------------------	--------

Skaidrojumi:

Nav – Kadastra informācijas sistēmā dati nav reģistrēti; Neregistrē – atbilstoši normatīvajiem aktiem dati netiek reģistrēti

14.1.1.1.2.2. Nedzīvojamo ārtelpu platība (m²).....	0
14.1.1.2. Koplietošanas palīgtelpu platība (m²).....	0
14.1.1.2.1. Koplietošanas iekštelpu platība (m²).....	0
14.1.1.2.2. Koplietošanas ārtelpu platība (m²).....	0

16. Telpu grupas pamatdati

16.1. Telpu grupas kadastra apzīmējums:.....	01000030103002001
16.1.1. Adrese:.....	Nav
16.1.2. Nosaukums:.....	Noliktava
16.1.3. Lietošanas veida kods un apraksts:.....	1252 - Rezervuāra, bunkura, silosa, noliktavas telpu grupa
16.1.4. Būves stāvs (stāvi), kurā atrodas telpu grupa:.....	1, 2, 3, 4, 5
16.1.5. Telpu skaits telpu grupā:.....	9
16.1.6. Kopējā platība (m²):.....	582.8
16.1.7. Kadastrālās uzmērīšanas datums:.....	16.07.2010
16.1.8. Patvaļīgas būvniecības pazīme:.....	Nav
16.1.9. Telpu grupa ietilpst dzīvokļa īpašumā ar kadastra numuru:.....	Nav
16.1.10. Telpu grupa ietilpst būvē ar kadastra apzīmējumu:.....	01000030103002
16.1.11. Būve atrodas vai daļēji atrodas uz zemes vienības ar kadastra apzīmējumu:.....	01000030103

17. Telpu grupas kopējās platības sadalījums pa telpu veidiem un telpu raksturojošie rādītāji

17.1. Telpu grupas kadastra apzīmējums:.....	01000030103002001
--	-------------------


Numurs	Nosaukums	Veids	Stāvs	Augstums (m)	Platība (m²)	Patvaļīgas būvniecības pazīme
1	Telpa	4 - Nedzīvojamā iekštelpa	1	3.8	80	Nav
2	Telpa	4 - Nedzīvojamā iekštelpa	1	3.8	6.8	Nav
3	Telpa	4 - Nedzīvojamā iekštelpa	1	3.8	3.3	Nav
4	Telpa	4 - Nedzīvojamā iekštelpa	1	3.8	10.3	Nav
5	Telpa	4 - Nedzīvojamā iekštelpa	1	3.8	37.3	Nav
6	Telpa	4 - Nedzīvojamā iekštelpa	2	2.2	103.9	Nav
7	Telpa	4 - Nedzīvojamā iekštelpa	3	2.2	113.4	Nav
8	Telpa	4 - Nedzīvojamā iekštelpa	4	2.15	113.4	Nav
9	Telpa	4 - Nedzīvojamā iekštelpa	5	2.1	114.4	Nav

18. Labiekārtojumi

18.1. Nevienai būvei labiekārtojumi nav reģistrēti


Būves punkta koordinātas
Latvijas koordinātu sistēmā LKS-92

Būves punkta Nr.	X	Y
1	311363.96	506747.28
2	311349.97	506746.70

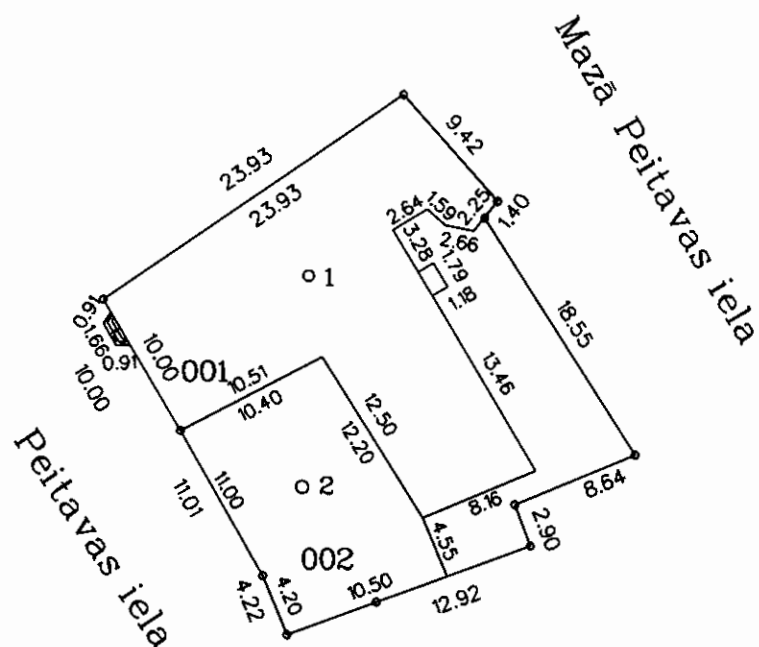


APBŪVES PLĀNS

KADASTRA APZĪMĒJUMS	MĒROGS	LPP.
0100 003 0103	1:500	4

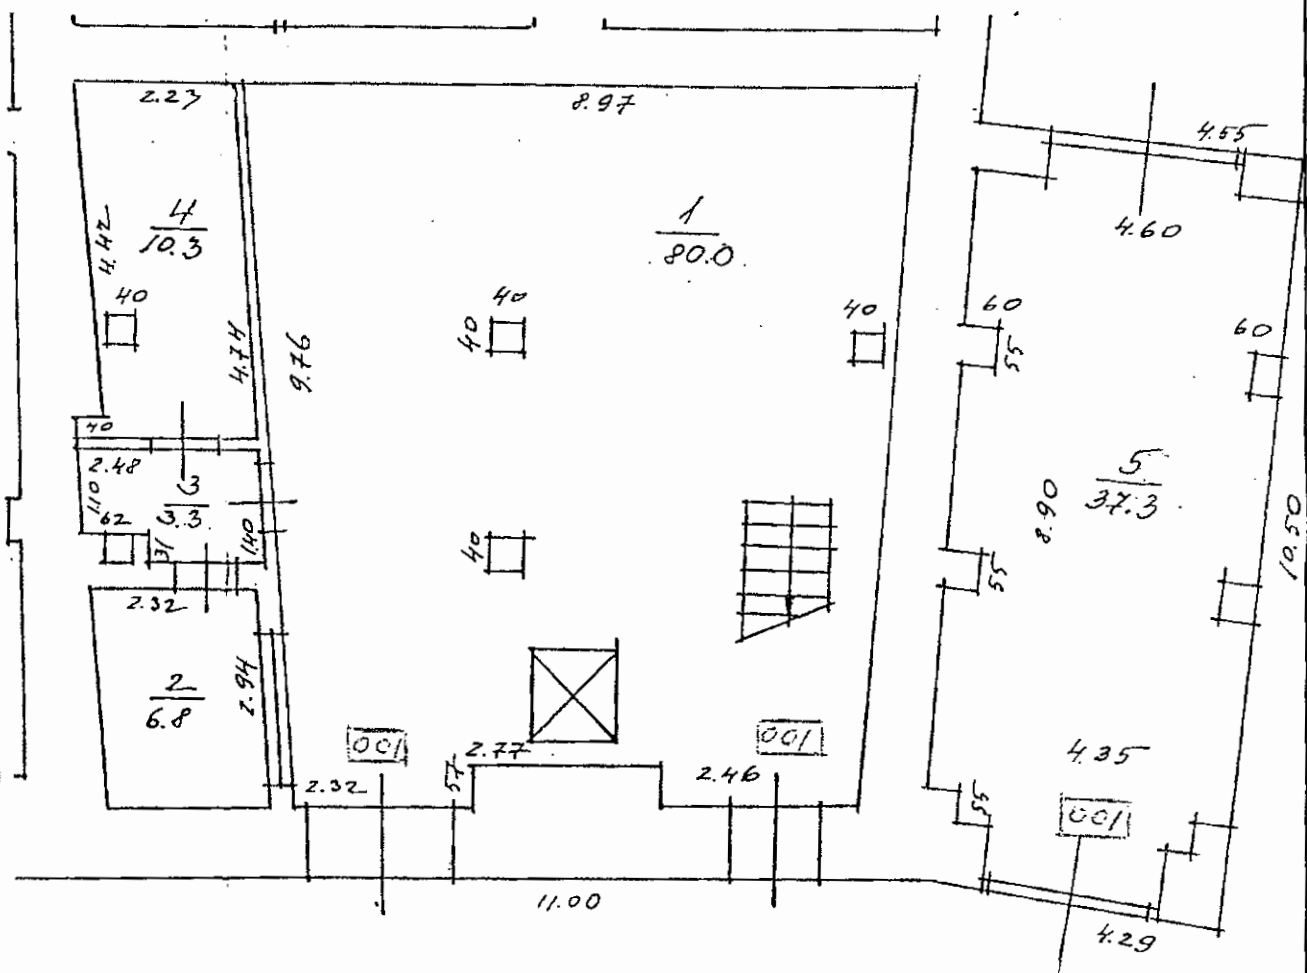

STĀVA PLĀNS

KADASTRA APZĪMĒJUMS	STĀVS	MĒROGS	LPP.
0100 003 0103 002	1	1:100	5

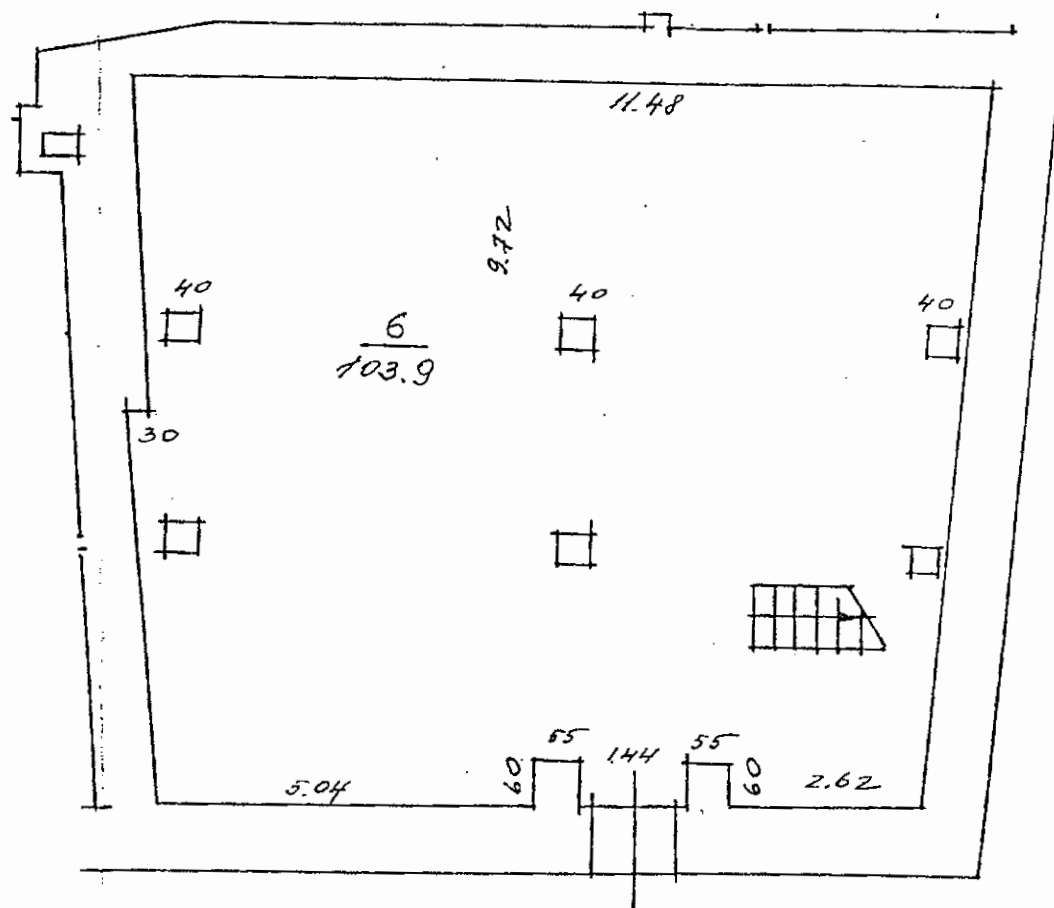


STĀVA PLĀNS

KADASTRA APZĪMĒJUMS	STĀVS	MEROGS	LPP.
0100 003 0103 002	2	1:100	6




KADASTRA APZĪMĒJUMS	STĀVS	MĒROGS	LPP.
0100 003 0103 002	3	1:100	7

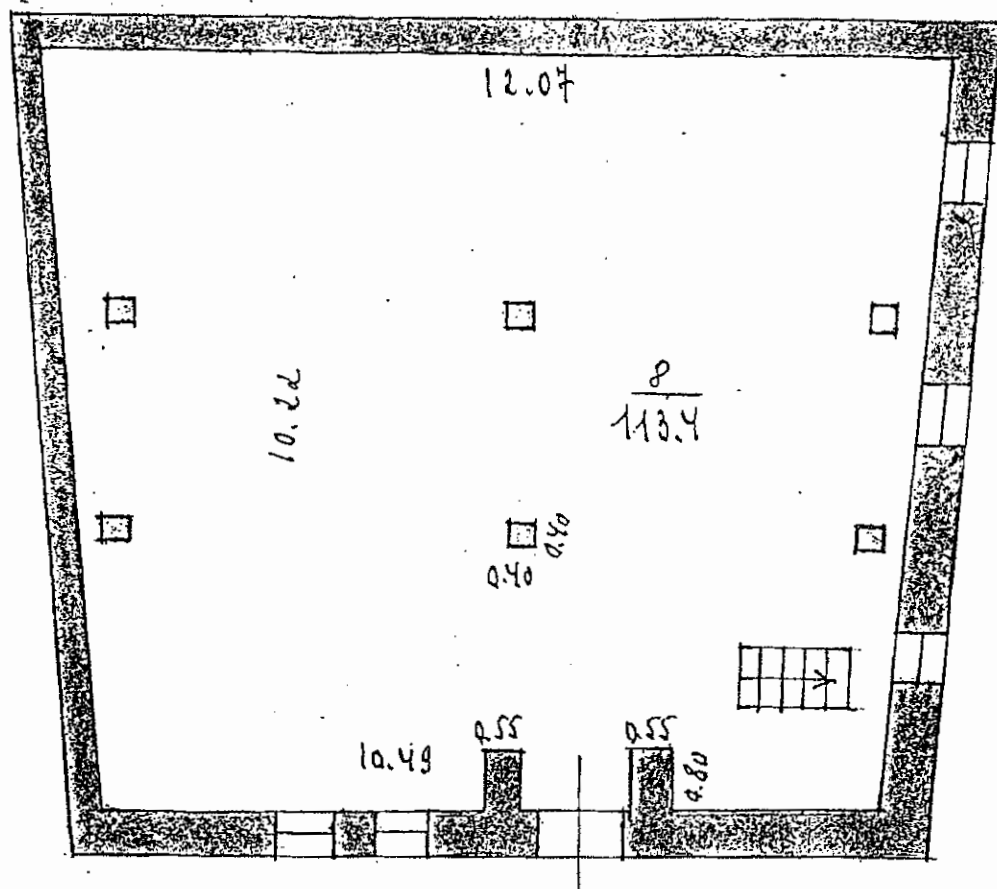

STĀVA PLĀNS

KADASTRA APZĪMĒJUMS	STĀVS	MĒROGS	LPP.
0100 003 0103 002	4	1:100	8

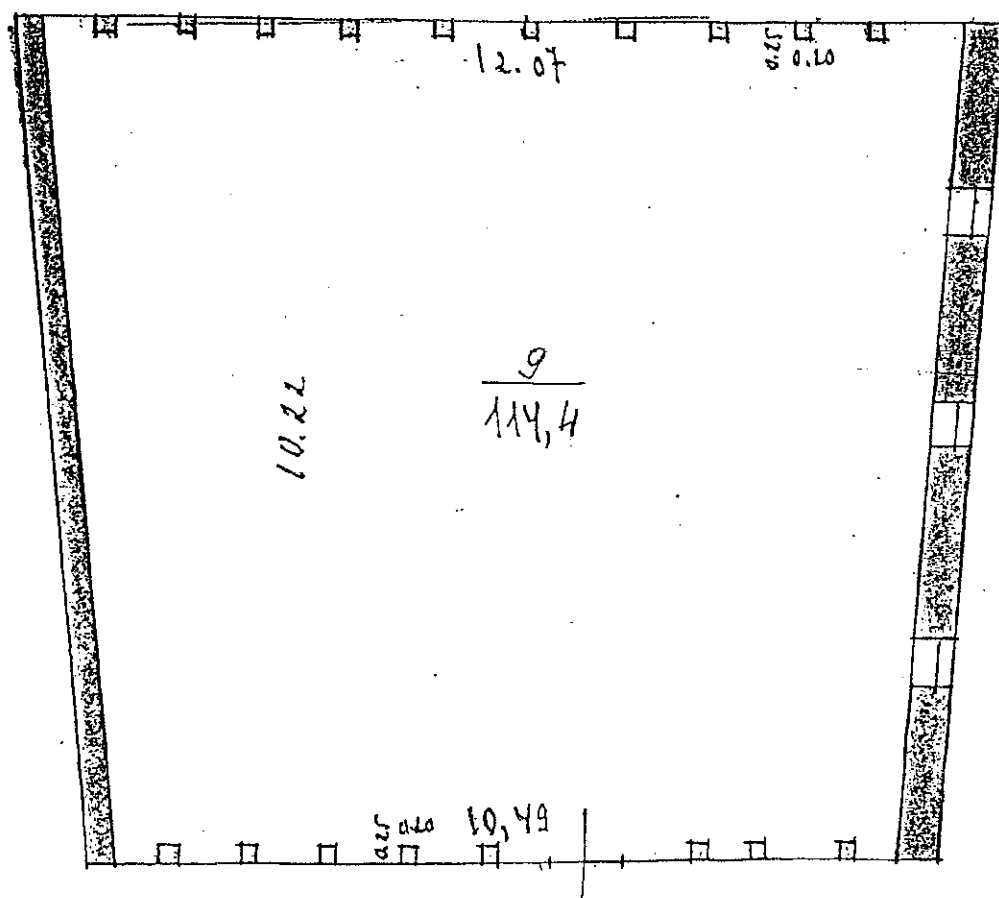

STĀVA PLĀNS			
KADASTRA APZĪMĒJUMS	STĀVS	MĒROGS	LPP.
0100 003 0103 002	5	1:100	9