

Remtes pagasts

Saldus novads

“ P I E K A L Ē J I Ņ I E M ”

Zemes kadastra Nr 8480 003 0346

MEŽA INVENTARIZĀCIJA

no 2026. līdz 2045 gadam

Zemes īpašnieks vai tiesiskais valdītājs
Saldus novada pašvaldība

Zemes kopplatība **13.37 ha**
Meža zemes platība **2.69 ha**

Inventarizācijas veicējs **Viesturs Drukovskis**
mob.tel. 26675951



Kurzemes VM
Saldus M
Remtes apgaita

uzraugāmā teritorija

Rīgā, 2026. gada 21. aprīlī
Reģistrācijas Nr 2053-31497

TAKSĀCIJAS APRAKSTS

1

Nogabala nr. / platība	Meža zemes veids meža apsaim- nieko- šanā	Me- ža t i p s	B o n i t ā t e	Nogabalu apraksts							Saimnieciskie ieteikumi	
				mežaudzes stāvs, suga	v e c u m s	a u g s t u m s	c a u r m ē r s	š l ā u r k s u - m s	koku skai ts	Apjo- ma gru- pa	Krāja uz ha m3	Izcērtamie apjomi m3

z.v. apzīmējums - 84800030346

"PIE KALĒJĪNIEM"

1. kvartāls

1	1.24	Mežaudze	Vr	I	7Ba30 3Ba20								
					1.st. Baltalksnis	30	16	17	13		99		
					Baltalksnis	20	14	14	5		35		
					<5% Osis	35	<2% no audzes krājas			2			
					_Mež.atjaun.gads -1997								
2	1.45	Mežaudze	Vr	II	7Ba50 3Ba30								
					1.st. Baltalksnis	50	20	20	15		135		
					Baltalksnis	30	16	17	6		46		
					<5% Baltalksnis	20	2-5% no audzes krājas			1			
					Blīgzna	50	<2% no audzes krājas			2			
					_Mež.atjaun.gads -1977								

2.69

2.69


Remtes pagasts
Saldus novads

Īpašums "Pie Kalējiņiem"

Kadastra apz. 8480 003 0346

Meža zemju plāns

Mērogs 1 : 5 000

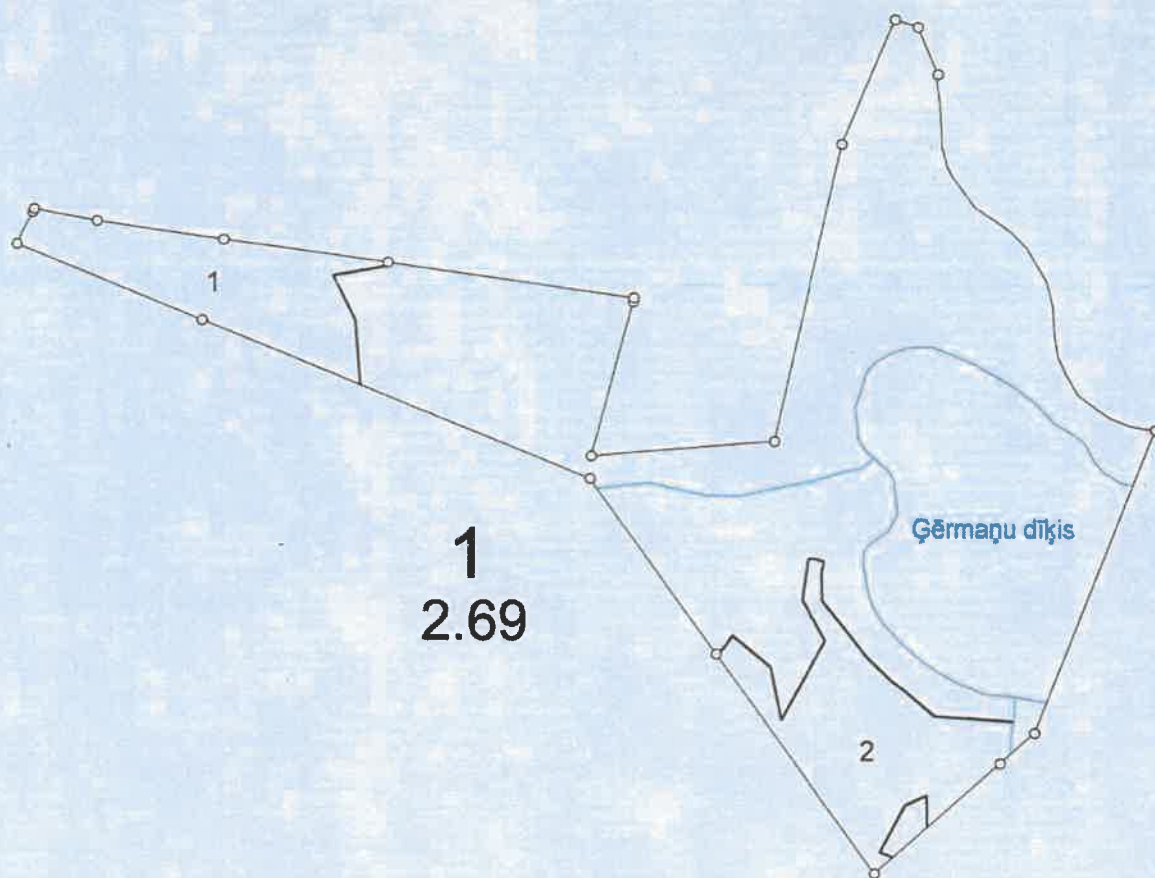

LATVIJAS REPUBLIKA

SITUĀCIJAS PLĀNS

Zemes vienības kadastra apzīmējums: 84800030346

Plānā attēlotā informācija atbilstoši situācijai apvidū 2025.gada 10.decembrī

Plāna mērogs 1: 5000

Zemes vienības platība 13.37 ha

Remtes pagasts

Saldus novads

“ J A U Č I ”

Zemes kadastra Nr 8480 004 0039

MEŽA INVENTARIZĀCIJA

no 2026. līdz 2045 gadam

Zemes īpašnieks vai tiesiskais valdītājs
Saldus novada pašvaldība

Zemes kopplatība **30.56 ha**
Meža zemes platība **9.78 ha**

Inventarizācijas veicējs **Viesturs Drukovskis**
 mob.tel. 26675951

Kurzemes VM
Saldus M
Remtes apgaita

uzraugāmā teritorija

Rīgā, 2026. gada 10. martā
Reģistrācijas Nr 2053-31492

TAKSĀCIJAS APRAKSTS

1

Nogabala nr. / platība	Meža zemes veids meža apsaim- nieko- šanā	Me- ža ti- ps	B on- i- tā- te	Nogabalu apraksts							Saimnieciskie ieteikumi Izcērtamie apjomi m ³
				mežaudzes stāvs, suga	v e- c- u- m- s	a u- g- s- t- u- m- s	c a- u- r- m- ē- r- s	š l- ā- u- r- k- s- u- - m- s	koku skai- ts	Apjo- ma gru- pa	Krāja uz ha m ³

z.v. apzīmējums - 84800040039

"JAUČI"

1. kvartāls

1	1.71	Mežaudze	Vr	Ia	10Ba6							
					1.st. Baltalksnis	6	6	6	3200		50	
					<5% Melnalksnis	6	<2% no audzes krājas			2		
					Mež. atjaun. gads - 2021							
2	0.67	Mežaudze	Vrs	Ia	8Ba 2B6							
					1.st. Baltalksnis	6	5	5	2560		32	
					Bērzs	6	5	5	640		8	
					Mež. atjaun. gads - 2021							
3	0.93	Mežaudze	Db	II	10B33							
					1.st. Bērzs	33	14	14	8		54	
					Mež. atjaun. gads - 1994							
4	0.60	Mežaudze	As	I	8B45 1B65 1Ba45							
					1.st. Bērzs	45	21	22	13		123	
					Bērzs	65	23	26	2		21	
					Baltalksnis	45	17	18	2		16	
					<5% Bīlgzna	65	2-5% no audzes krājas			1		
					Egle	65	<2% no audzes krājas			2		
					Mež. atjaun. gads - 1982							
5	0.30	Mežaudze	Vr	I	5B 2A 2E 1P75							
					1.st. Bērzs	75	27	28	10		120	
					Apse	75	29	42	4		55	
					Egle	75	27	30	5		63	
					Priede	75	27	32	2		24	
					Mež. atjaun. gads - 1952							
6	0.38	Mežaudze	Ap	I	6Ba 2B30 2E40							
					1.st. Baltalksnis	30	16	16	10		76	
					Bērzs	30	14	14	3		20	
					Egle	40	19	19	2		20	
					<5% Apse	40	2-5% no audzes krājas			1		
					Mež. atjaun. gads - 1997							
7	1.12	Mežaudze	Vrs	I	5A75 4A 1Ba45							
					1.st. Apse	75	28	38	11		147	
					Apse	45	24	26	9		104	
					Baltalksnis	45	17	16	2		16	
					<5% Apse	30	2-5% no audzes krājas			1		
					Ozols	85	<2% no audzes krājas			2		
					Mež. atjaun. gads - 1952							
8	0.90	Mežaudze	Db	III	7M65 3M35							
					1.st. Melnalksnis	65	19	21	12		110	
					Melnalksnis	35	16	16	5		40	
					<5% Bērzs	65	2-5% no audzes krājas			1		
					Mež. atjaun. gads - 1962							
9	0.58	Mežaudze	Db	II	8M25 2M46							
					1.st. Melnalksnis	25	13	13	14		93	
					Melnalksnis	46	18	18	3		26	

Nogabala nr. / platība	Meža zemes veids meža apsaim- nieko- šanā	Me- ža t i p s	B o n i t ā t e	Nogabalu apraksts							2	
				mežaudzes stāvs, suga	v e c u m s	a u g s t u m s	c a u r m ē r s	š l k a ē u r k s u - m s	koku skai ts	Apjo- ma gru- pa	Krāja uz ha m3	Saimnieciskie ieteikumi Izcērtamie apjomi m3

z.v. apzīmējums -84800040039

"LAUČI"

Z.v. apzīmējums - 84800040039

"JAUČI"

1. kvartāls

9					<5% Bērzs	46	<2% no audzes krājas	2	
10	2.20	Mežaudze	Vr	I	Mež.atjaun.gads -2002 6A 3Ba 1B6				
					1.st.Apse	6	5	4	1920
					Baltalksnis	6	5	4	960
					Bērzs	6	5	4	320
					Mež.atjaun.gads -2021				
11	0.39	Mežaudze	Ap	Ia	8A 2B80				
					1.st.Apse	80	30	40	22
					Bērzs	80	26	30	5
					<5% Egle	80	2-5% no audzes krājas	1	
					Priede	80	<2% no audzes krājas	2	
					Mež.atjaun.gads -1947				
	9.78								
	9.78								

9.78

9.78


Remtes pagasts
Saldus novads

Īpašums " Jauči "

Kadastra apz. 8480 004 0039


Meža zemju plāns

Mērogs 1 : 10 000

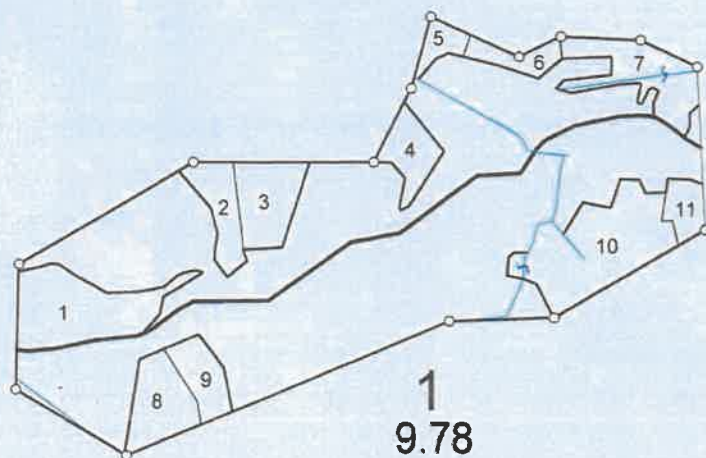

ZEMES LIETOŠANAS VEIDU EKSPLIKĀCIJA

Zemes vienības platība ha	Lauksaimniecībā izmantojamā zeme	Tajā skaitā				Meži	Krūmāji	Purvi	Ūdens objektu zeme	t. sk.		Zeme zem ēkām un pagalmiem	Zeme zem ceļiem	Pārējās zemes
		Arauzeme	Augļu dārzi	Plavas	Ganības					zem ūdeņiem	zem zivju dīķiem			
30.56	-	-	-	-	-	9.78	0.71	-	0.30	0.30	-	-	0.30	19.47

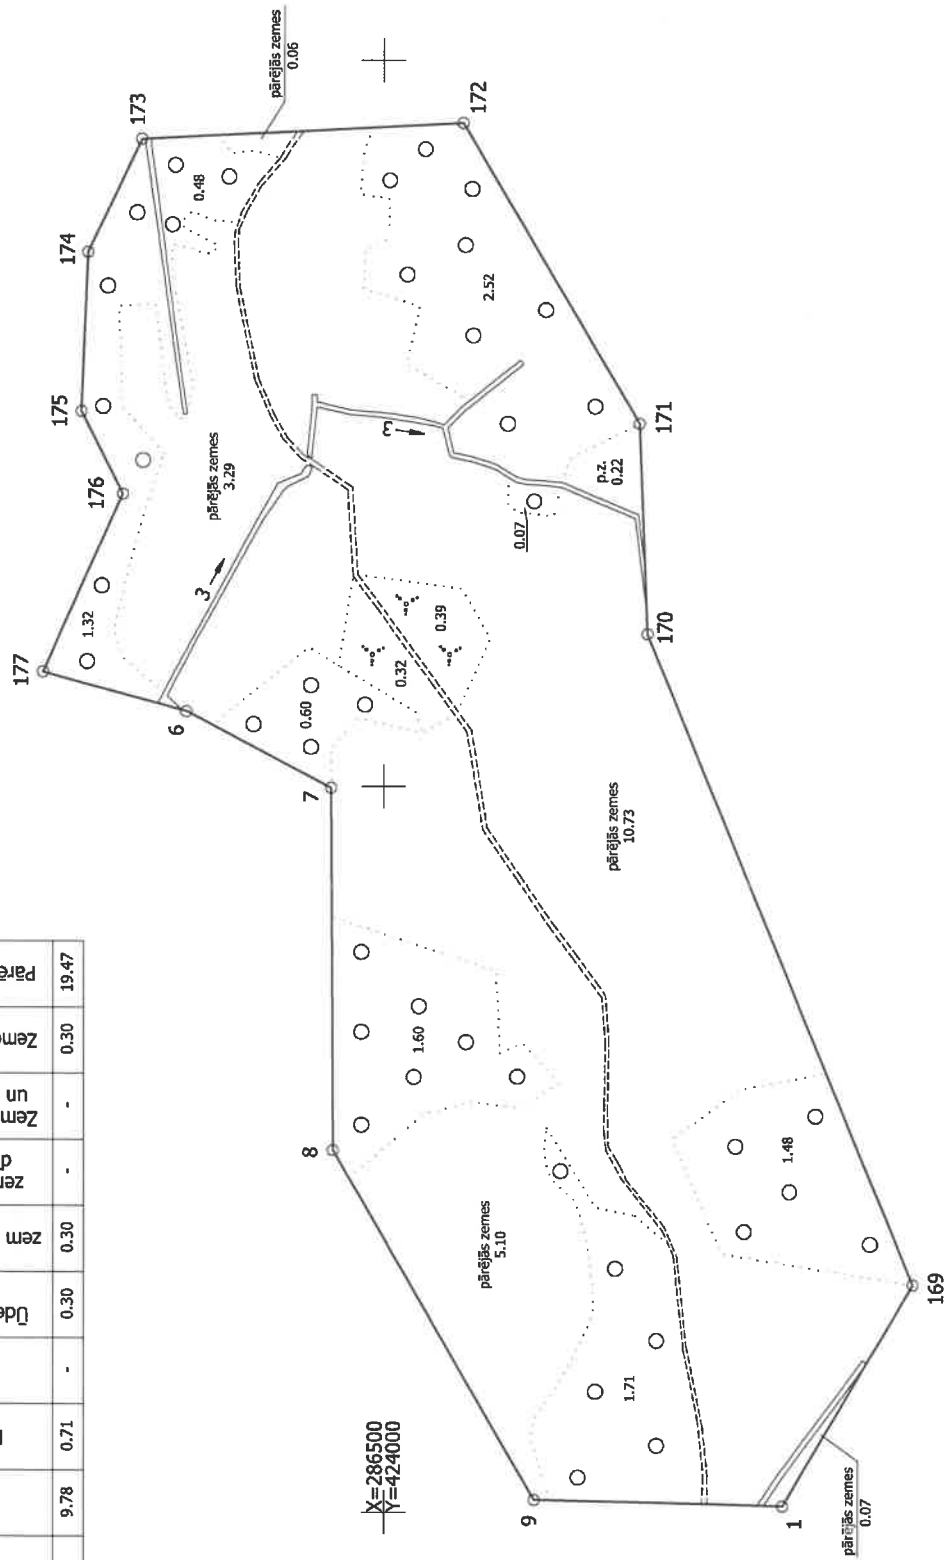

Situācijas plāns	8480 004 0039	Plāna mērogs 1: 5000	2. lapa no 2
Mērnieks Oskars Zērnis sertifikāta Nr. AB0180	Plāns sagatavots atbilstoši Ministru kabineta 2011.gada 27.decembra noteikumiem Nr.1019 "Zemes kadastrālās uzmēršanas noteikumi"		

LATVIJAS REPUBLIKA

SITUĀCIJAS PLĀNS

Zemes vienības kadastra apzīmējums: 8480 004 0039

Adrese: "Jauči", Remtes pag., Saldus nov.

Plānā attēlota informācija atbilstoši situācijai apvidū 2025. gada 9. oktobrī

Plāna mērogs 1:5000

Zemes vienības platība: 30.56 ha