

LATVIJAS REPUBLIKA

SITUĀCIJAS PLĀNS


Zemes vienības kadastra apzīmējums : 5084 008 0538

Plānā attēlota informācija atbilstoši situācijai apvidū 2025.gada 5.novembrī

Plāna mērogs: 1 : 2000

Zemes vienības platība: 4,31 ha

Zemes vienības platība ha	ZEMES LIETOŠANAS VEIDU EKSPLIKĀCIJA													
	Lauksaimniecībā izmantojamā zeme	tajā skaitā				Meži	Krūmāji	Purvi	Ūdens objektu zeme	tajā skaitā		Zeme zem ēkām un pagalmiem	Zeme zem ceļiem	Pārējās zemes
		Aramzeme	Augļu dārzi	Plavas	Ganības					Zem ūdeņiem	Zem zivju dīķiem			
4.31	4.22	4.22	—	—	—	—	—	—	0.09	0.09	—	—	—	—

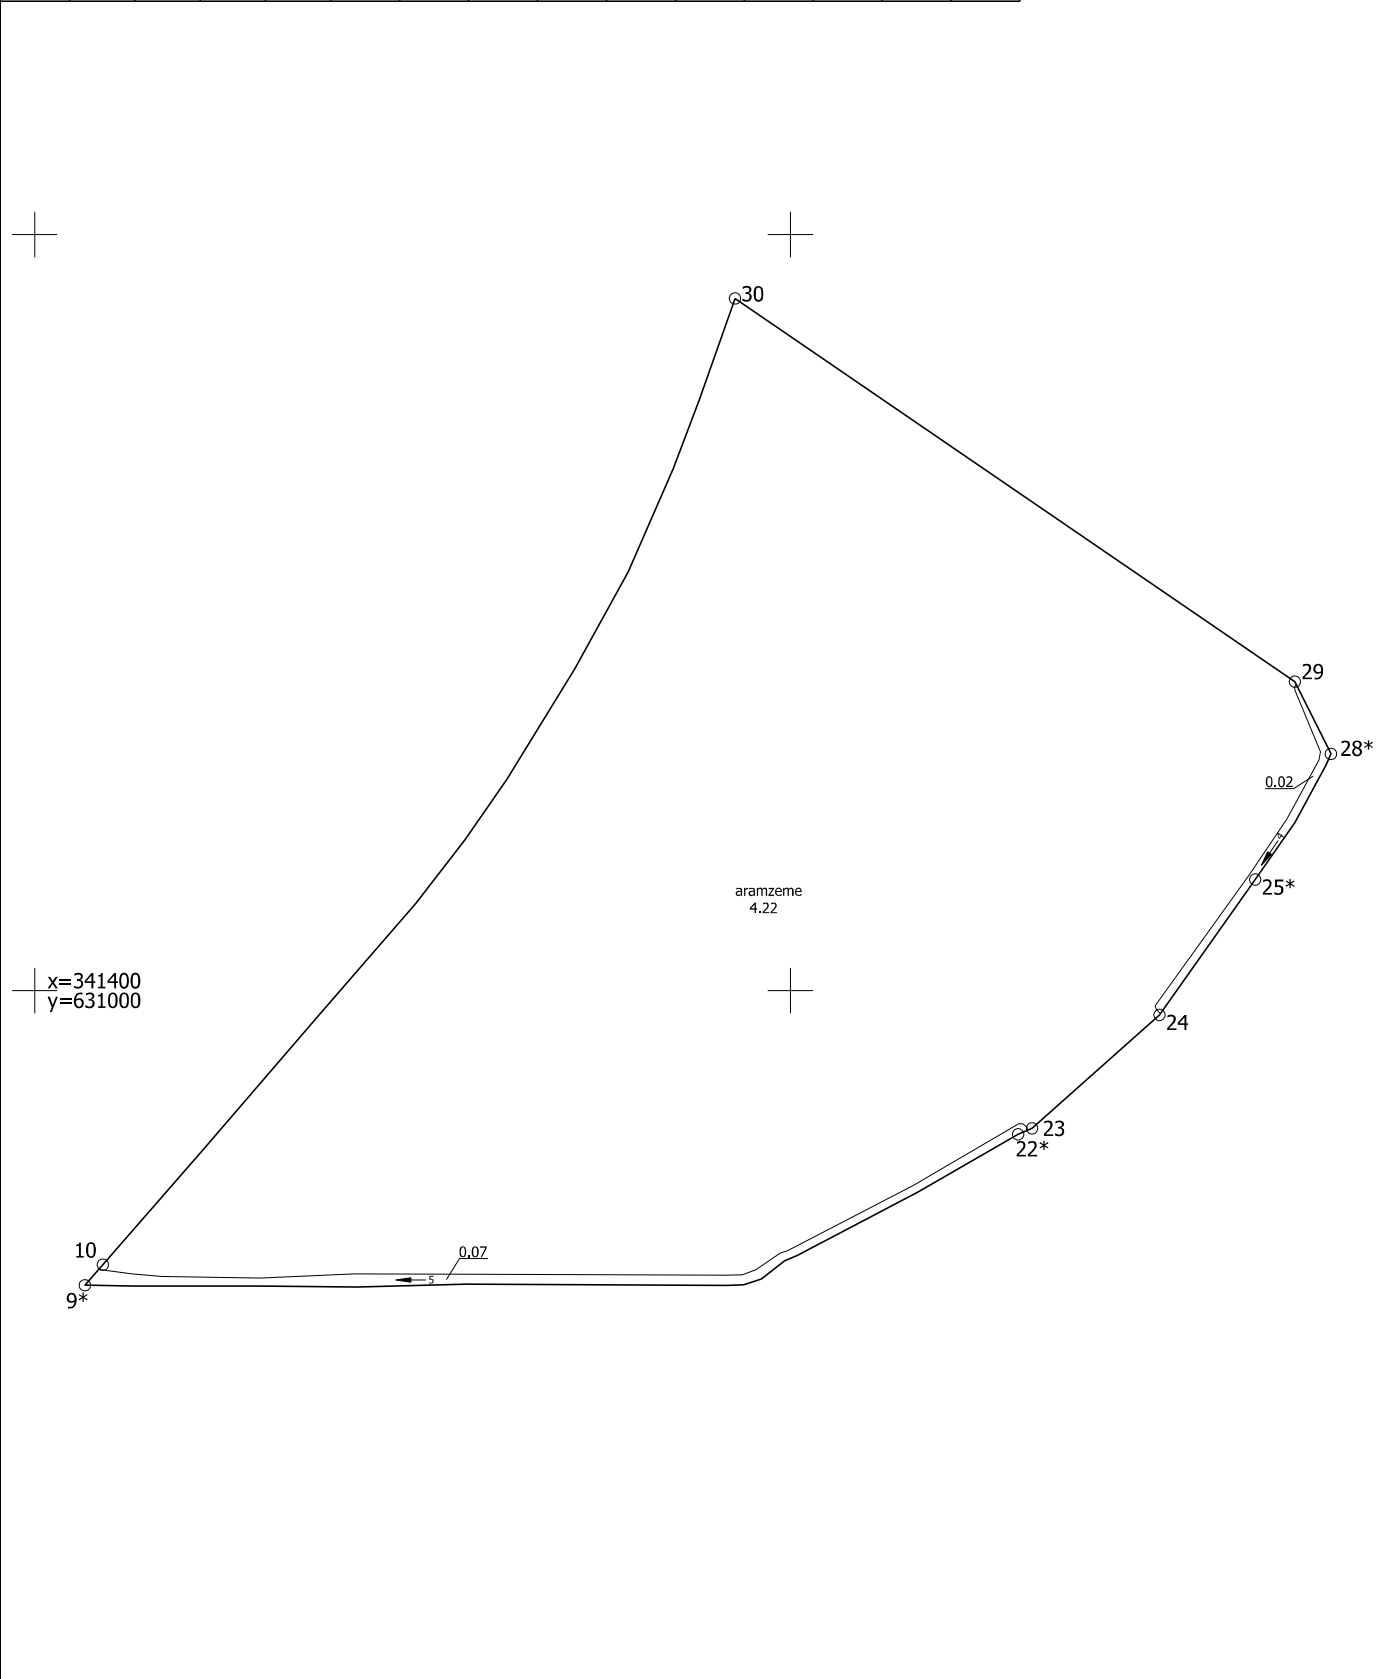

Situācijas plāns	5084 008 0538	Plāna mērogs 1 : 2000	2.lapa no 2
Mērnīeks Noldis Ieleja sertifikāta Nr.CB0058	Plāns sagatavots atbilstoši Ministru kabineta 2011.gada 27.decembra noteikumiem Nr.1019 "Zemes kadastrālās uzmērīšanas noteikumi"		