
Situācijas plāns

zemes vienībām 0100 043 0092 un 0100 043 2035

Natana Barkana iela 2A, Rīga

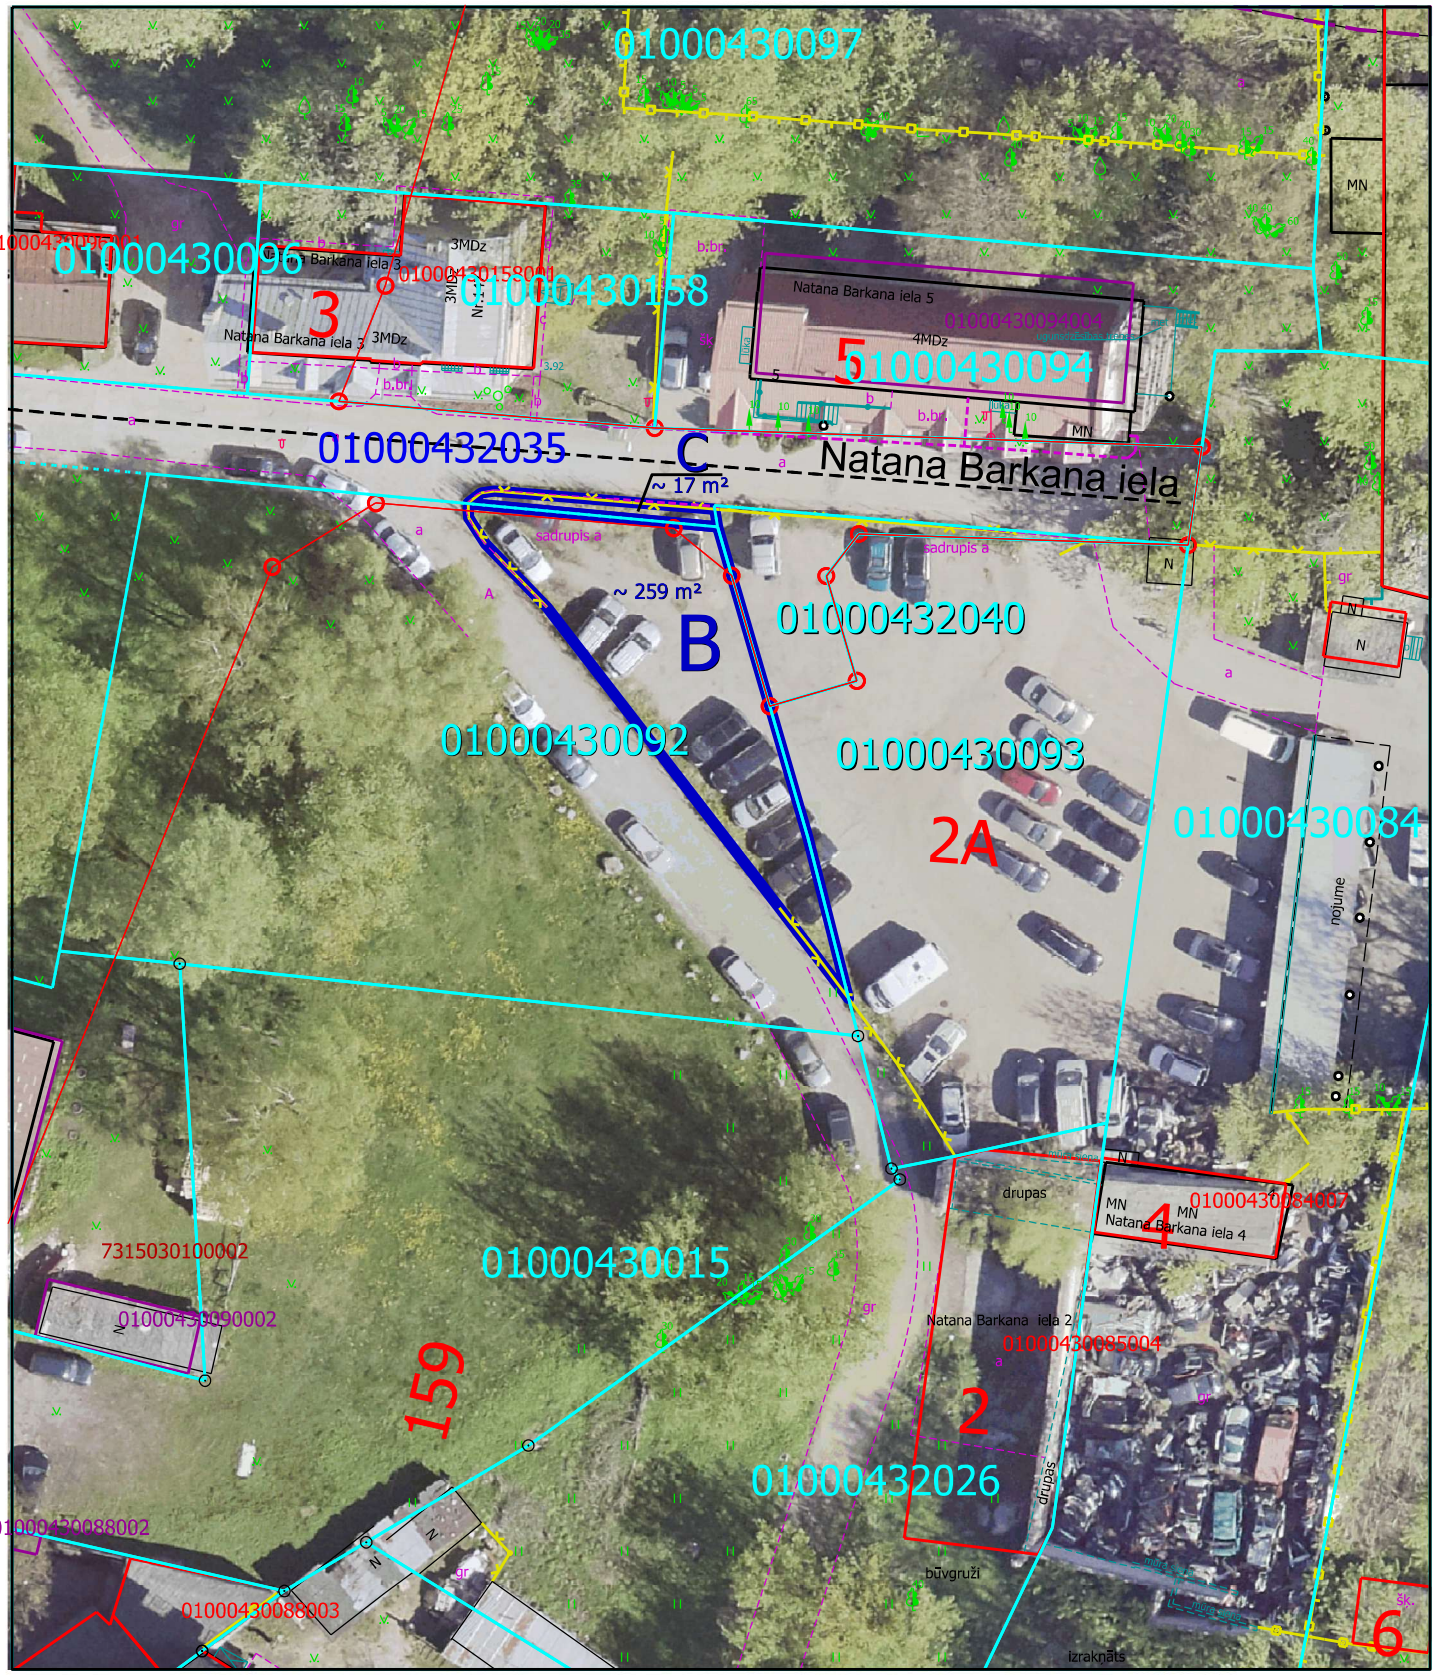

Daļa B no zemes vienības ar kad. apz. 01000430092, platība ~259 m²,
un daļa C no zemes vienības ar kad. apz. 01000432035, platība ~17 m²,
kopā ~276 m²

Sarkanā līnija

Kadastrā reģistrētās zemes vienības robežas

Žogs

Apbūves aizsardzības teritorija (TIN41)

Aizsargjosla ap navigācijas tehnisko līdzekli aviācijas gaisa kuģu lidojumu drošības nodrošināšanai - aeronavigācijas iekārtu darbības tālās ietekmes zonas 15 km zona ap lidlauku "Rīga", "Spilve", "Ādaži", "Ikšķile" kontrolpunktiem

Plāna sagatavošanā izmantoti:
Nekustamā īpašuma valsts kadastra informācijas sistēmas dati
(Autors: © Valsts zemes dienests, 2011-2024)
Augstas detalizācijas topogrāfiskā informācija M 1:500
(Autors: © Rīgas pilsētas pašvaldība, 2003-2024)
Ortofoto karte M 1:2000
(Autors: © Latvijas Ģeotelpiskās informācijas aģentūra, 2021)

Sagatavoja RVP Īpašuma departaments 27.07.2026.