

VALSTS ZEMES DIENESTS

ĒKAS KADASTRĀLĀS UZMĒRĪŠANAS LIETA

Būves kadastra apzīmējums:.....21000091301001
Nosaukums:.....Banka
Adrese:.....Baznīcas iela 22, Rēzekne
Kadastrālās uzmērīšanas datums:.....10.12.2021

Izdrukas ID: 390002546193	Izdrukas datums: 15.12.2021	1 no 6
---------------------------	-----------------------------	--------

Skaidrojumi:

Nav – Kadastra informācijas sistēmā dati nav reģistrēti; Nereģistrē – atbilstoši normatīvajiem aktiem dati netiek reģistrēti

Ēkas kadastrālās uzmērīšanas lieta

1. Kadastra objekta identifikators

1.1. Būves kadastra apzīmējums:.....21000091301001

1.2. Nekustamā īpašuma kadastra numurs:.....21000091301

10. Būves pamatdati

10.1. Būves kadastra apzīmējums:.....21000091301001

10.1.1. Adrese:.....Baznīcas iela 22, Rēzekne

10.1.2. Nosaukums:.....Banka

10.1.3. Galvenais lietošanas veids:.....1220 - Biroju ēkas

10.1.4. Kopējā platība (m²):.....1615.7

10.1.5. Apbūves laukums (m²):.....979.2

10.1.6. Virszemes stāvu skaits:.....3

10.1.7. Pazemes stāvu skaits:.....1

10.1.8. Telpu grupu skaits:.....5

10.1.9. Eksploatācijā pieņemšanas gads(-i):.....Nav

10.1.10. Eksploatācijas uzsākšanas gads:.....1880

10.1.11. Nolietojums (%):.....35

10.1.12. Nolietojuma aprēķina datums:.....Nav

10.1.13. Kadastrālās uzmērīšanas datums:.....10.12.2021

10.1.14. Būve ir pirmsreģistrēta:.....Nē

10.1.15. Veicot kadastrālo uzmērīšanu, būve apvidū nav konstatēta:.....Nē

10.1.16. Būve atrodas vai daļēji atrodas uz zemes vienības ar kadastra apzīmējumu:.....

21000091301

10.1.17. Funkcionāli saistīto ēku kadastra apzīmējumi:...21000091301002, 21000091301003

11. Būves tips

11.1. Būves kadastra apzīmējums:.....21000091301001

Tipa kods	Tipa nosaukums
12200101	Biroju ēkas

12. Būves konstruktīvie elementi

12.1. Būves ar kadastra apzīmējumu 21000091301001 konstruktīvie elementi:

Nosaukums	Konstruktijas veids	Materiāls	Eksploatācijā pieņemšanas gads(-i)	Eksploatācijas uzsākšanas gads	Nolietojums (%)
Pamati	Monolītais dzelzsbetons (lentveida)	Monolītais dzelzsbetons	Nav	1880	30
Ārsienas un karkasi	Keramzītbetona paneli, Ķieģeļu mūris (1,5 līdz 2,5 ķieģeļu biezumā)	Keramzītbetona paneli, Māla ķieģeļi	Nav	1880	30
Pārsegumi	Dzelzsbetona paneli, Monolīta dzelzsbetona klājs	Dzelzsbetona paneli, Monolītais dzelzsbetons	Nav	1880	30
Jumts (nesošā konstrukcija)	Dzelzsbetona paneļu klājs virs bezspāru jumta konstrukcijām, Koka konstrukcijas	Dzelzsbetona paneli, Koka spāres	Nav	1880	30
Jumts (segums)	Ruberoīds, Skārda loksnes ar antikorozijas pārklājumu	Ruberoīds, Skārda loksnes ar antikorozijas pārklājumu	Nav	1880	30

13. Būves apjoma rādītāji

13.1. Būves ar kadastra apzīmējumu 21000091301001 apjoma rādītāji:

Izdrukas ID: 390002546193	Izdrukas datums: 15.12.2021	2 no 6
---------------------------	-----------------------------	--------

Skaidrojumi:

Nav – Kadastra informācijas sistēmā dati nav reģistrēti; Neregistrē – atbilstoši normatīvajiem aktiem dati netiek reģistrēti

Apjoma rādītāja veids	Apjoma rādītāja nosaukums	Apjoms un mērvienība	Tipa/ elementa kods	Tipa/ elementa nosaukums
Apbūves laukums	Nav	979.2 apbūves laukuma kv.m.	Nav	Nav
Kopējā platība	Nav	1615.7 kv.m.	Nav	Nav
Būvtilpums	Nav	7521 kub.m.	Nav	Nav

14. Kopējās platības sadalījums pa platību veidiem

14.1. Būve ar kadastra apzīmējumu:	21000091301001
14.1.1. Kopējā platība (m²):	1615.7
14.1.1.1. Lietderīgā platība (m²):	1615.7
14.1.1.1.1. Dzīvokļu kopējā platība (m²):	0
14.1.1.1.1.1. Dzīvokļu platība (m²):	0
14.1.1.1.1.1.1. Dzīvojamā platība (m²):	0
14.1.1.1.1.1.2. Dzīvokļu palīgtelpu platība (m²):	0
14.1.1.1.1.2. Dzīvokļu ārtelpu platība (m²):	0
14.1.1.1.2. Nedzīvojamo telpu platība (m²):	1615.7
14.1.1.1.2.1. Nedzīvojamo iekštelpu platība (m²):	1615.7
14.1.1.1.2.2. Nedzīvojamo ārtelpu platība (m²):	0
14.1.1.2. Koplietošanas palīgtelpu platība (m²):	0
14.1.1.2.1. Koplietošanas iekštelpu platība (m²):	0
14.1.1.2.2. Koplietošanas ārtelpu platība (m²):	0

16. Telpu grupas pamatdati

16.1. Telpu grupas kadastra apzīmējums:	21000091301001001
16.1.1. Adrese:	Nav
16.1.2. Nosaukums:	Banka
16.1.3. Lietošanas veids:	1220 - Biroja telpu grupa
16.1.4. Stāvs (stāvi), kurā atrodas telpu grupa:	-1, 1, 2, 3
16.1.5. Telpu skaits:	83
16.1.6. Kopējā platība (m²):	1217.6
16.1.7. Kadastrālās uzmērīšanas datums:	04.01.2007
16.1.8. Eksploatācijā pieņemšanas gads(-i):	Nav
16.1.9. Telpu grupa ietilpst dzīvokļa īpašumā ar kadastra numuru:	Nav
16.1.10. Telpu grupa ietilpst būvē ar kadastra apzīmējumu:	21000091301001
16.1.11. Būve atrodas vai daļēji atrodas uz zemes vienības ar kadastra apzīmējumu:	21000091301
16.2. Telpu grupas kadastra apzīmējums:	21000091301001002
16.2.1. Adrese:	Nav
16.2.2. Nosaukums:	Banka
16.2.3. Lietošanas veids:	1220 - Biroja telpu grupa
16.2.4. Stāvs (stāvi), kurā atrodas telpu grupa:	1
16.2.5. Telpu skaits:	14
16.2.6. Kopējā platība (m²):	210.1
16.2.7. Kadastrālās uzmērīšanas datums:	10.12.2021
16.2.8. Eksploatācijā pieņemšanas gads(-i):	Nav
16.2.9. Telpu grupa ietilpst dzīvokļa īpašumā ar kadastra numuru:	Nav
16.2.10. Telpu grupa ietilpst būvē ar kadastra apzīmējumu:	21000091301001
16.2.11. Būve atrodas vai daļēji atrodas uz zemes vienības ar kadastra apzīmējumu:	21000091301
16.3. Telpu grupas kadastra apzīmējums:	21000091301001003
16.3.1. Adrese:	Nav
16.3.2. Nosaukums:	Pagrabs
16.3.3. Lietošanas veids:	1242 - Garāžas telpu grupa
16.3.4. Stāvs (stāvi), kurā atrodas telpu grupa:	-1

Izdrukas ID: 390002546193	Izdrukas datums: 15.12.2021	3 no 6
---------------------------	-----------------------------	--------

Skaidrojumi:

Nav – Kadastra informācijas sistēmā dati nav reģistrēti; Neregistrē – atbilstoši normatīvajiem aktiem dati netiek reģistrēti

16.3.5. Telpu skaits:	2
16.3.6. Kopējā platība (m²):	64.9
16.3.7. Kadastrālās uzmērīšanas datums:	04.01.2007
16.3.8. Eksploatācijā pieņemšanas gads(-i):	Nav
16.3.9. Telpu grupa ietilpst dzīvokļa īpašumā ar kadastra numuru:	Nav
16.3.10. Telpu grupa ietilpst būvē ar kadastra apzīmējumu:	21000091301001
16.3.11. Būve atrodas vai daļēji atrodas uz zemes vienības ar kadastra apzīmējumu:	21000091301
16.4. Telpu grupas kadastra apzīmējums:	21000091301001004
16.4.1. Adrese:	Nav
16.4.2. Nosaukums:	Pagrabs
16.4.3. Lietošanas veids:	1242 - Garāžas telpu grupa
16.4.4. Stāvs (stāvi), kurā atrodas telpu grupa:	-1
16.4.5. Telpu skaits:	1
16.4.6. Kopējā platība (m²):	34.3
16.4.7. Kadastrālās uzmērīšanas datums:	04.01.2007
16.4.8. Eksploatācijā pieņemšanas gads(-i):	Nav
16.4.9. Telpu grupa ietilpst dzīvokļa īpašumā ar kadastra numuru:	Nav
16.4.10. Telpu grupa ietilpst būvē ar kadastra apzīmējumu:	21000091301001
16.4.11. Būve atrodas vai daļēji atrodas uz zemes vienības ar kadastra apzīmējumu:	21000091301
16.5. Telpu grupas kadastra apzīmējums:	21000091301001005
16.5.1. Adrese:	Nav
16.5.2. Nosaukums:	Pagrabs
16.5.3. Lietošanas veids:	1274 - Cita, iepriekš neklasificēta, telpu grupa
16.5.4. Stāvs (stāvi), kurā atrodas telpu grupa:	-1
16.5.5. Telpu skaits:	9
16.5.6. Kopējā platība (m²):	88.8
16.5.7. Kadastrālās uzmērīšanas datums:	04.01.2007
16.5.8. Eksploatācijā pieņemšanas gads(-i):	Nav
16.5.9. Telpu grupa ietilpst dzīvokļa īpašumā ar kadastra numuru:	Nav
16.5.10. Telpu grupa ietilpst būvē ar kadastra apzīmējumu:	21000091301001
16.5.11. Būve atrodas vai daļēji atrodas uz zemes vienības ar kadastra apzīmējumu:	21000091301

17. Telpu grupas kopējās platības sadalījums pa telpu veidiem un telpu raksturojošie rādītāji

17.1. Telpu grupas kadastra apzīmējums: 21000091301001001

Numurs	Nosaukums	Veids	Stāvs	Augstums (m)	Mazākais augstums (m)	Lielākais augstums (m)	Platība (m²)	Eksploatācijā pieņemšanas gads(-i)
1	Kabinets	4 - Nedzīvojamā iekštelpa	1	3	3	3	54.9	Nav
3	Kabinets	4 - Nedzīvojamā iekštelpa	1	3	3	3	29.8	Nav
4	Halle	4 - Nedzīvojamā iekštelpa	1	3	3	3	29.8	Nav
5	Vējtveris	4 - Nedzīvojamā iekštelpa	1	3	3	3	1.5	Nav
6	Kabīne	4 - Nedzīvojamā iekštelpa	1	3	3	3	5	Nav
7	Kabīne	4 - Nedzīvojamā iekštelpa	1	3	3	3	4.7	Nav
8	Kabinets	4 - Nedzīvojamā iekštelpa	1	3	3	3	13.1	Nav
9	Priekštelpa	4 - Nedzīvojamā iekštelpa	1	3	3	3	6.7	Nav
10	Noliktava	4 - Nedzīvojamā iekštelpa	1	3	3	3	9.7	Nav
11	Kāpņu telpa	4 - Nedzīvojamā iekštelpa	1	3	3	3	13.5	Nav
12	Vējtveris	4 - Nedzīvojamā iekštelpa	1	3.35	3.35	3.35	4.8	Nav
13	Kontroles telpa	4 - Nedzīvojamā iekštelpa	1	3.35	3.35	3.35	7.8	Nav
14	Priekštelpa	4 - Nedzīvojamā iekštelpa	1	3	3	3	22.4	Nav
15	Noliktava	4 - Nedzīvojamā iekštelpa	1	3	3	3	28.1	Nav
16	Tualete	4 - Nedzīvojamā iekštelpa	1	3	3	3	1.7	Nav
17	Priekštelpa	4 - Nedzīvojamā iekštelpa	1	3	3	3	2.9	Nav
18	Pieliekamais	4 - Nedzīvojamā iekštelpa	1	3	3	3	2.4	Nav
19	Kabinets	4 - Nedzīvojamā iekštelpa	1	3	3	3	9.8	Nav

Izdrukas ID: 390002546193	Izdrukas datums: 15.12.2021	4 no 6
---------------------------	-----------------------------	--------

Skaidrojumi:

Nav – Kadastra informācijas sistēmā dati nav reģistrēti; Neregistrē – atbilstoši normatīvajiem aktiem dati netiek reģistrēti

Numurs	Nosaukums	Veids	Stāvs	Augstums (m)	Mazākais augstums (m)	Lielākais augstums (m)	Platība (m²)	Ekspluatācijā pieņemšanas gads(-i)
20	Koridors	4 - Nedzīvojamā iekštelpa	1	3	3	3	22.4	Nav
21	Koridors	4 - Nedzīvojamā iekštelpa	1	3	3	3	23.9	Nav
22	Priekštelpa	4 - Nedzīvojamā iekštelpa	1	3	3	3	7.8	Nav
23	Garāža	4 - Nedzīvojamā iekštelpa	1	3.8	3.8	3.8	51.9	Nav
25	Kabinets	4 - Nedzīvojamā iekštelpa	1	2.75	2.75	2.75	8.8	Nav
26	Kabinets	4 - Nedzīvojamā iekštelpa	1	2.75	2.75	2.75	16.6	Nav
27	Kabinets	4 - Nedzīvojamā iekštelpa	1	2.75	2.75	2.75	13.4	Nav
28	Kabinets	4 - Nedzīvojamā iekštelpa	1	2.75	2.75	2.75	14	Nav
29	Kabinets	4 - Nedzīvojamā iekštelpa	1	2.75	2.75	2.75	17.1	Nav
30	Priekštelpa	4 - Nedzīvojamā iekštelpa	1	2.75	2.75	2.75	5.8	Nav
31	Kabinets	4 - Nedzīvojamā iekštelpa	1	2.75	2.75	2.75	11.7	Nav
32	Kabinets	4 - Nedzīvojamā iekštelpa	1	2.75	2.75	2.75	11	Nav
33	Tualete	4 - Nedzīvojamā iekštelpa	1	2.75	2.75	2.75	2.3	Nav
34	Žāvētava	4 - Nedzīvojamā iekštelpa	1	2.75	2.75	2.75	1.5	Nav
35	Priekštelpa	4 - Nedzīvojamā iekštelpa	1	2.75	2.75	2.75	1.1	Nav
36	Dušas telpa	4 - Nedzīvojamā iekštelpa	1	2.75	2.75	2.75	2.6	Nav
37	Priekštelpa	4 - Nedzīvojamā iekštelpa	1	2.75	2.75	2.75	1.3	Nav
38	Pieliekamais	4 - Nedzīvojamā iekštelpa	1	2.75	2.75	2.75	1.6	Nav
39	Pieliekamais	4 - Nedzīvojamā iekštelpa	1	2.75	2.75	2.75	3.8	Nav
40	Koridors	4 - Nedzīvojamā iekštelpa	1	2.75	2.75	2.75	40.3	Nav
41	Kāpņu telpa	4 - Nedzīvojamā iekštelpa	1	2.75	2.75	2.75	17	Nav
42	Kāpņu telpa	4 - Nedzīvojamā iekštelpa	2	3.05	3.05	3.05	13.5	Nav
43	Kabinets	4 - Nedzīvojamā iekštelpa	2	3.05	3.05	3.05	10.9	Nav
44	Kabinets	4 - Nedzīvojamā iekštelpa	2	3.05	3.05	3.05	10.7	Nav
46	Tualete	4 - Nedzīvojamā iekštelpa	2	3.05	3.05	3.05	2.3	Nav
47	Priekštelpa	4 - Nedzīvojamā iekštelpa	2	3.05	3.05	3.05	2	Nav
48	Sadzīves telpa	4 - Nedzīvojamā iekštelpa	2	3.05	3.05	3.05	6.5	Nav
49	Halle, koridors	4 - Nedzīvojamā iekštelpa	2	3.05	3.05	3.05	34	Nav
50	Kabinets	4 - Nedzīvojamā iekštelpa	2	3.05	3.05	3.05	39.7	Nav
51	Koridors	4 - Nedzīvojamā iekštelpa	2	3.05	3.05	3.05	11.7	Nav
53	Kabinets	4 - Nedzīvojamā iekštelpa	2	3.05	3.05	3.05	9.9	Nav
54	Kabinets	4 - Nedzīvojamā iekštelpa	2	2.75	2.75	2.75	26.1	Nav
55	Kabinets	4 - Nedzīvojamā iekštelpa	2	2.75	2.75	2.75	26.1	Nav
56	Kabinets	4 - Nedzīvojamā iekštelpa	2	2.75	2.75	2.75	8.8	Nav
57	Koridors	4 - Nedzīvojamā iekštelpa	2	2.75	2.75	2.75	5	Nav
58	Kāpņu telpa	4 - Nedzīvojamā iekštelpa	2	2.75	2.75	2.75	17.2	Nav
59	Zāle	4 - Nedzīvojamā iekštelpa	2	2.75	2.75	2.75	47.2	Nav
60	Zāle	4 - Nedzīvojamā iekštelpa	2	2.75	2.75	2.75	43	Nav
61	Priekštelpa	4 - Nedzīvojamā iekštelpa	2	2.75	2.75	2.75	3.1	Nav
62	Tualete	4 - Nedzīvojamā iekštelpa	2	2.75	2.75	2.75	0.9	Nav
63	Tualete	4 - Nedzīvojamā iekštelpa	2	2.75	2.75	2.75	1	Nav
64	Priekštelpa	4 - Nedzīvojamā iekštelpa	2	2.75	2.75	2.75	6	Nav
65	Pieliekamais	4 - Nedzīvojamā iekštelpa	2	2.75	2.75	2.75	4	Nav
66	Kāpņu telpa	4 - Nedzīvojamā iekštelpa	2	2.75	2.75	2.75	17	Nav
67	Kāpņu telpa	4 - Nedzīvojamā iekštelpa	3	2.7	2.7	2.7	17	Nav
68	Priekštelpa	4 - Nedzīvojamā iekštelpa	3	2.7	2.7	2.7	3.8	Nav
69	Tualete	4 - Nedzīvojamā iekštelpa	3	2.7	2.7	2.7	1.1	Nav
70	Dušas telpa	4 - Nedzīvojamā iekštelpa	3	2.7	2.7	2.7	6	Nav
71	Palīgtelpa	4 - Nedzīvojamā iekštelpa	3	2.7	2.7	2.7	4.1	Nav
72	Sporta zāle	4 - Nedzīvojamā iekštelpa	3	2.7	2.7	2.7	72.7	Nav
73	Kāpņu telpa	4 - Nedzīvojamā iekštelpa	3	2.7	2.7	2.7	17.2	Nav
74	Kabinets	4 - Nedzīvojamā iekštelpa	3	2.7	2.7	2.7	8.3	Nav
75	Halle	4 - Nedzīvojamā iekštelpa	3	2.7	2.7	2.7	53.4	Nav
76	Kabinets	4 - Nedzīvojamā iekštelpa	3	2.7	2.7	2.7	8.9	Nav
77	Kabinets	4 - Nedzīvojamā iekštelpa	3	2.7	2.7	2.7	8.6	Nav
78	Kabinets	4 - Nedzīvojamā iekštelpa	3	2.7	2.7	2.7	9.1	Nav
79	Kabinets	4 - Nedzīvojamā iekštelpa	3	2.7	2.7	2.7	7.8	Nav
80	Kāpņu telpa	4 - Nedzīvojamā iekštelpa	3	2.7	2.7	2.7	13.9	Nav
81	Kāpņu telpa	4 - Nedzīvojamā iekštelpa	-1	2.1	2.1	2.1	12.1	Nav
82	Pagrabs	4 - Nedzīvojamā iekštelpa	-1	2.1	2.1	2.1	23.7	Nav
84	Siltummezgls	4 - Nedzīvojamā iekštelpa	-1	2.1	2.1	2.1	38.2	Nav
85	Koridors	4 - Nedzīvojamā iekštelpa	-1	2.1	2.1	2.1	5.7	Nav
86	Pagrabs	4 - Nedzīvojamā iekštelpa	-1	2.1	2.1	2.1	19.7	Nav
87	Pagrabs	4 - Nedzīvojamā iekštelpa	-1	2.1	2.1	2.1	7.6	Nav
88	Pagrabs	4 - Nedzīvojamā iekštelpa	-1	2.1	2.1	2.1	7.6	Nav

17.2. Telpu grupas kadastra apzīmējums:.....21000091301001002

Numurs	Nosaukums	Veids	Stāvs	Augstums (m)	Mazākais augstums (m)	Lielākais augstums (m)	Platība (m²)	Ekspluatācijā pieņemšanas gads(-i)
1	Priekštelpa, gaitenis, vestibils	4 - Nedzīvojamā iekštelpa	1	3.19	2.96	3.42	41.5	Nav
2	Darba telpa	4 - Nedzīvojamā iekštelpa	1	3.89	3.89	3.89	27.9	Nav
3	Vadītāja kabinets	4 - Nedzīvojamā iekštelpa	1	3.89	3.89	3.89	16.5	Nav
4	Apspriežu telpa, personāla telpa	4 - Nedzīvojamā iekštelpa	1	3.13	3.13	3.13	32.2	Nav
5	Iekštelpa	4 - Nedzīvojamā iekštelpa	1	3.11	3.11	3.11	7.7	Nav
6	Darba kabinets	4 - Nedzīvojamā iekštelpa	1	3.12	3.12	3.12	8.9	Nav
7	Arhīva telpa	4 - Nedzīvojamā iekštelpa	1	2.97	2.97	2.97	16	Nav
8	Duša telpa	4 - Nedzīvojamā iekštelpa	1	2.66	2.66	2.66	2	Nav
9	Palīgtelpa	4 - Nedzīvojamā iekštelpa	1	2.86	2.86	2.86	2.1	Nav
10	Tualetes	4 - Nedzīvojamā iekštelpa	1	2.66	2.66	2.66	4.2	Nav
11	Gaitenis	4 - Nedzīvojamā iekštelpa	1	2.94	2.9	2.97	27.3	Nav
12	Palīgtelpa	4 - Nedzīvojamā iekštelpa	1	2.44	2.44	2.44	12.9	Nav
13	Kāpņu telpa	4 - Nedzīvojamā iekštelpa	1	2.75	2.75	2.75	8	Nav
14	Vējtveris	4 - Nedzīvojamā iekštelpa	1	2.75	2.75	2.75	2.9	Nav

17.3. Telpu grupas kadastra apzīmējums: 21000091301001003

Numurs	Nosaukums	Veids	Stāvs	Augstums (m)	Mazākais augstums (m)	Lielākais augstums (m)	Platība (m²)	Ekspluatācijā pieņemšanas gads(-i)
1	Palīgtelpa	4 - Nedzīvojamā iekštelpa	1	2.5	2.5	2.5	18.9	Nav
2	Garāža	4 - Nedzīvojamā iekštelpa	1	2.5	2.5	2.5	46	Nav

17.4. Telpu grupas kadastra apzīmējums: 21000091301001004

Numurs	Nosaukums	Veids	Stāvs	Augstums (m)	Mazākais augstums (m)	Lielākais augstums (m)	Platība (m²)	Ekspluatācijā pieņemšanas gads(-i)
1	Garāža	4 - Nedzīvojamā iekštelpa	1	2.5	2.5	2.5	34.3	Nav

17.5. Telpu grupas kadastra apzīmējums: 21000091301001005


Numurs	Nosaukums	Veids	Stāvs	Augstums (m)	Mazākais augstums (m)	Lielākais augstums (m)	Platība (m²)	Ekspluatācijā pieņemšanas gads(-i)
1	Atpūtas telpa	4 - Nedzīvojamā iekštelpa	1	2.5	Nav	Nav	28.7	Nav
2	Priekštelpa	4 - Nedzīvojamā iekštelpa	1	2.5	Nav	Nav	21.5	Nav
3	Pieliekamais	4 - Nedzīvojamā iekštelpa	1	2.5	Nav	Nav	6.8	Nav
4	Priekštelpa	4 - Nedzīvojamā iekštelpa	1	2.5	Nav	Nav	10.1	Nav
5	Sauna	4 - Nedzīvojamā iekštelpa	1	2.5	Nav	Nav	4.1	Nav
6	Tualetes	4 - Nedzīvojamā iekštelpa	1	2.5	Nav	Nav	1.5	Nav
7	Koridors	4 - Nedzīvojamā iekštelpa	1	2.5	Nav	Nav	9.4	Nav
8	Pieliekamais	4 - Nedzīvojamā iekštelpa	1	2.5	Nav	Nav	4	Nav
9	Priekštelpa	4 - Nedzīvojamā iekštelpa	1	2.5	Nav	Nav	2.7	Nav

18. Labiekārtojumi

18.1. Būves kadastra apzīmējums: 21000091301001

Reģistrētie labiekārtojumi	Noteikšanas veids (ja ir)	Apjoms (ja ir)
Apkure. Centralizētā	Apvidū ir konstatēts	
Aukstā ūdens apgāde. Centralizētā	Apvidū ir konstatēts	
Citi, iepriekš neklasificēti, labiekārtojumi. Pirts / sauna	Apvidū ir konstatēts	
Citi, iepriekš neklasificēti, labiekārtojumi. Pods / pusuārs / bidē	Apvidū ir konstatēts	
Citi, iepriekš neklasificēti, labiekārtojumi. Vanna / duša	Apvidū ir konstatēts	
Drošības sistēmas. Aizsargsignalizācijas sistēma	Apvidū ir konstatēts	
Elektroapgāde. Centralizētā	Apvidū ir konstatēts	
Kanalizācija. Centralizētā	Apvidū ir konstatēts	
Karstā ūdens apgāde. Individuālā	Apvidū ir konstatēts	
Vājstrāvas tīkli. Citi	Apvidū ir konstatēts	
Vēdināšana. Dabiskā	Apvidū ir konstatēts	
Vēdināšana. Piespiedu	Apvidū ir konstatēts	

18.1.1. Labiekārtojumu datums: 10.12.2021

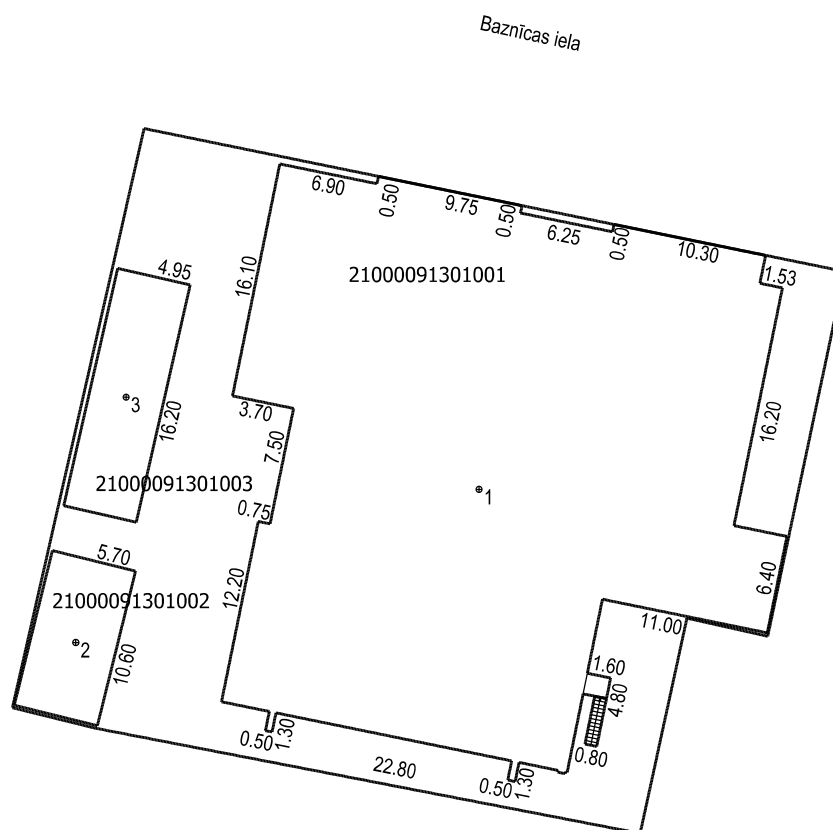


Būves punkta koordinātas
Latvijas koordinātu sistēmā LKS-92

Punkta nr	x	y
1	267311.45	705064.74
2	267301.26	705037.90
3	267317.59	705041.25

Izgatavots no VZD arhīva materiāliem bez apsekošanas apvidū


APBŪVES PLĀNS

KADASTRA APZĪMĒJUMS	MĒROGS	LPP.
21000091301	1 : 500	7

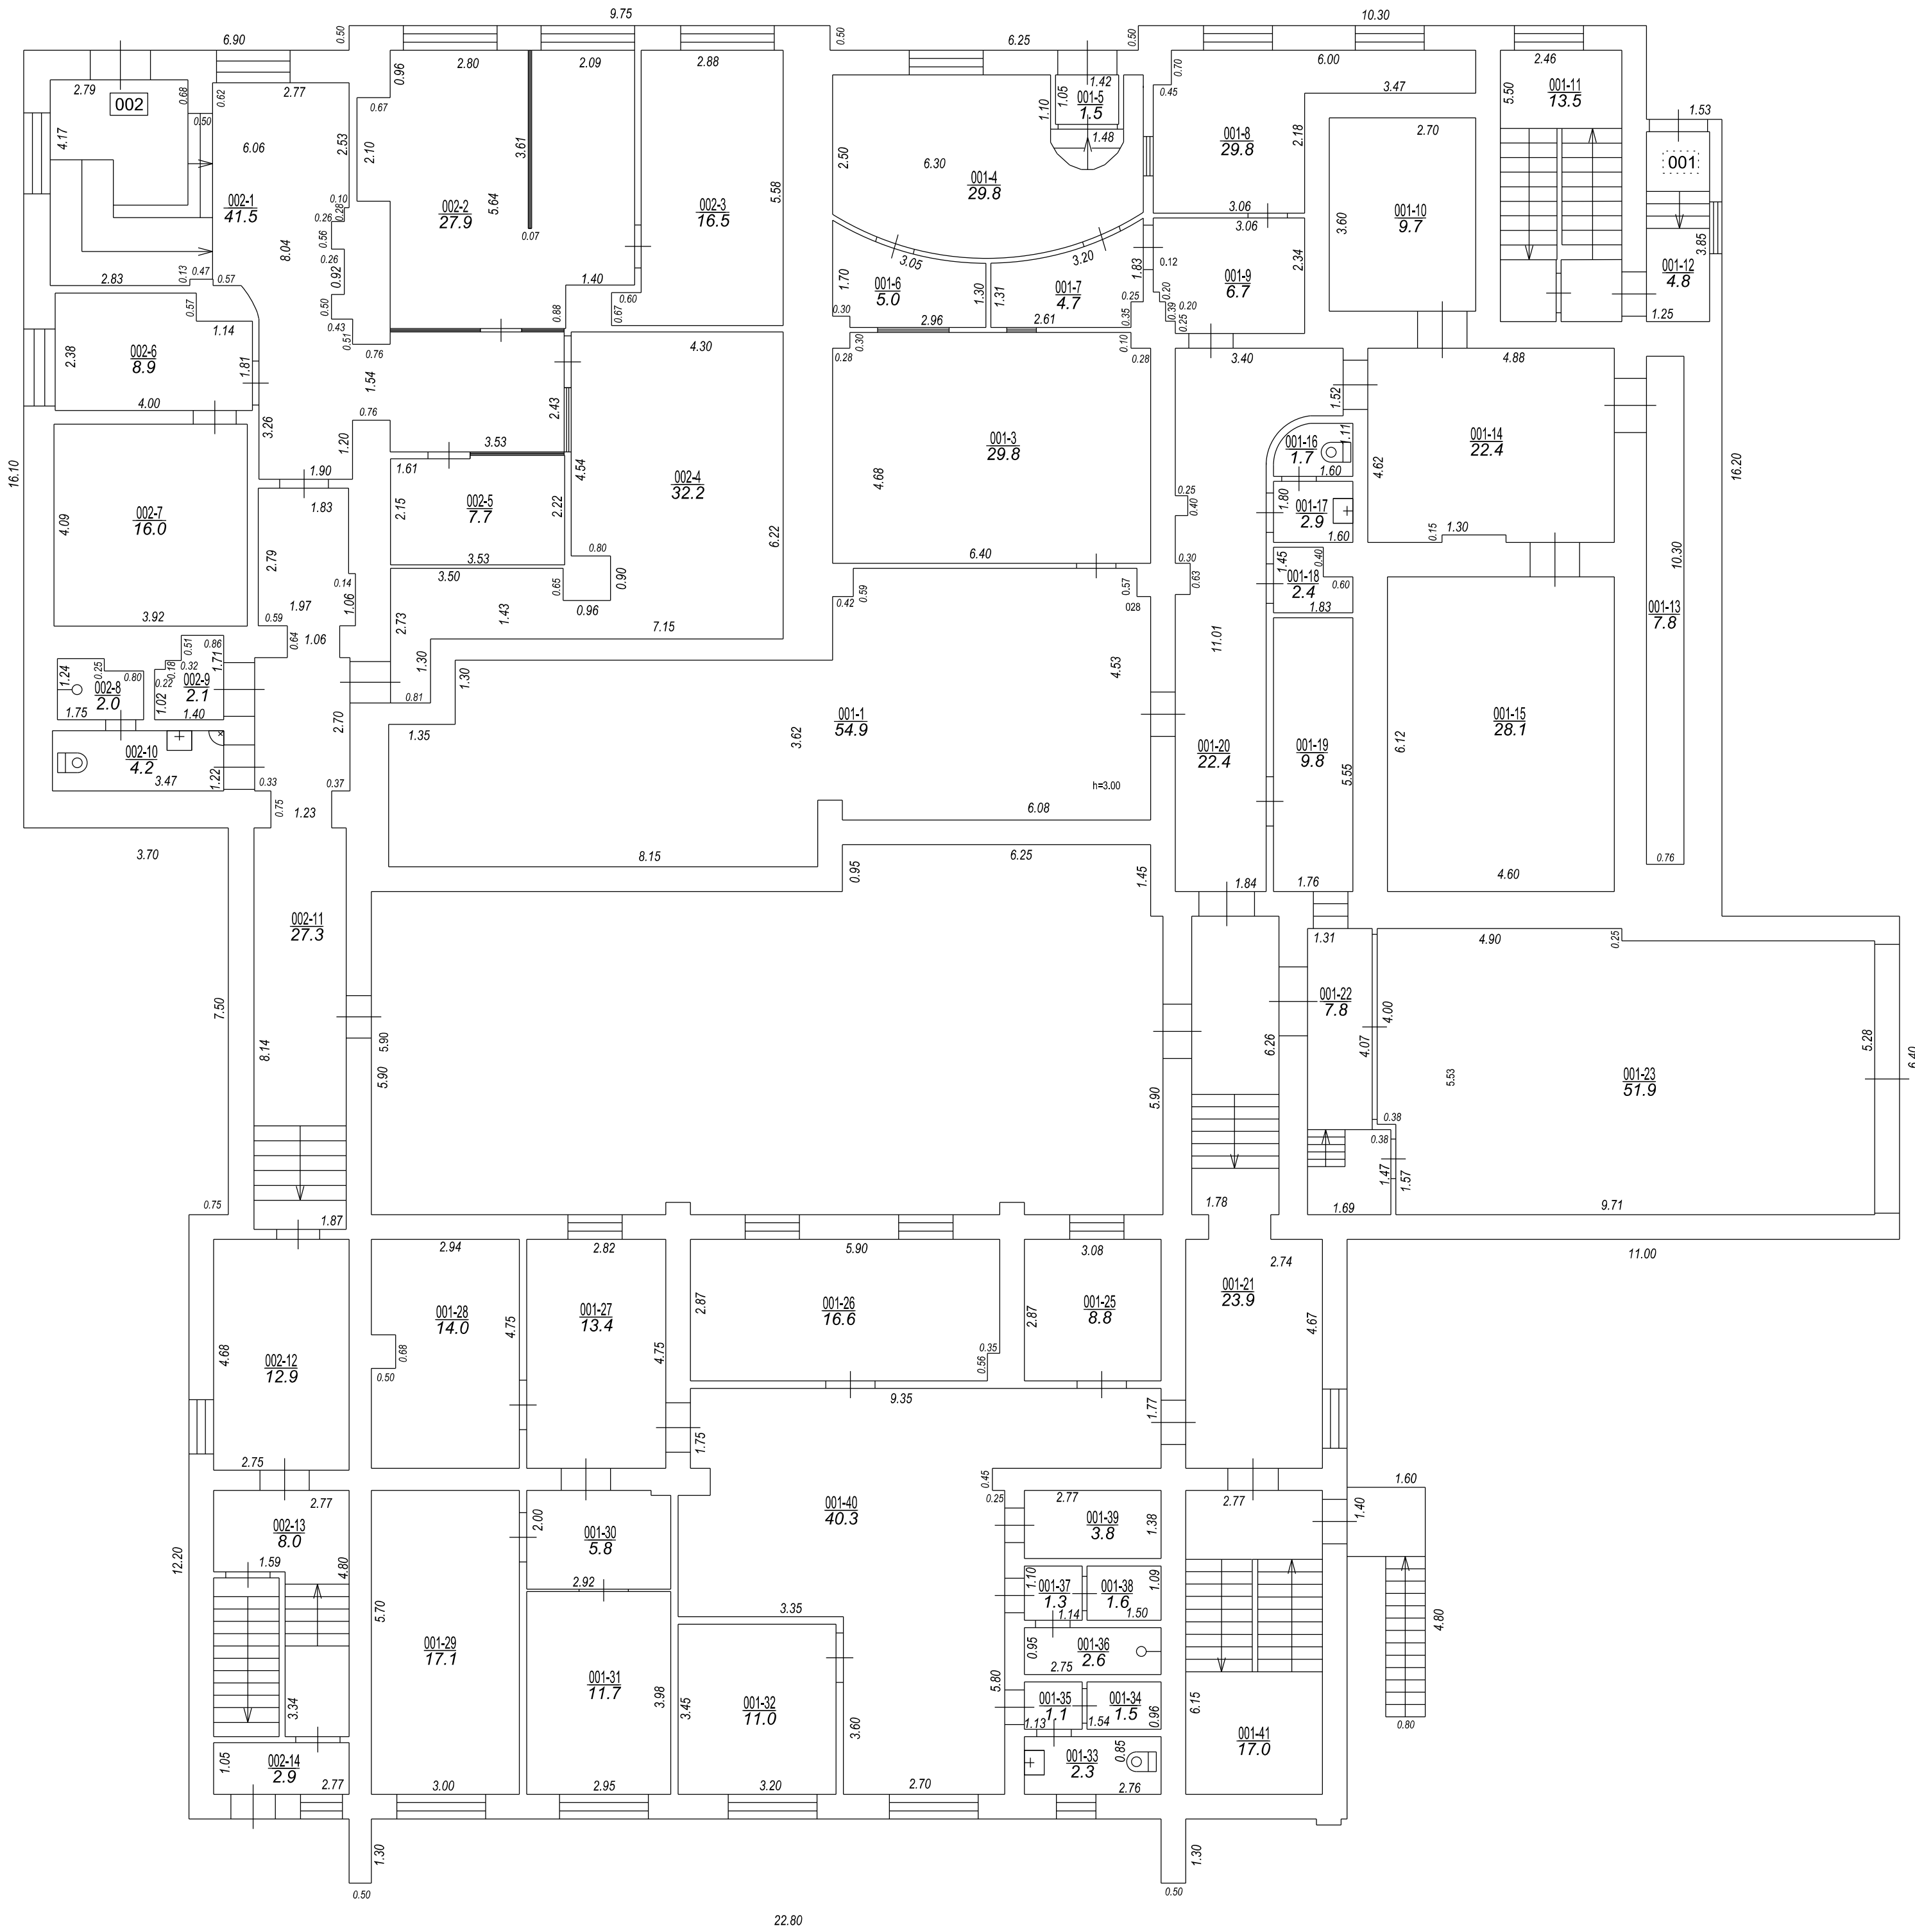


Izgatavots no VZD arhīva materiāliem bez apsekošanas apvidū, izņemot telpas 002-1 - 002-12.

STĀVA PLĀNS			
KADASTRA APZĪMĒJUMS	STĀVS	MĒROGS	LPP.
21000091301001	1	1 : 100	8

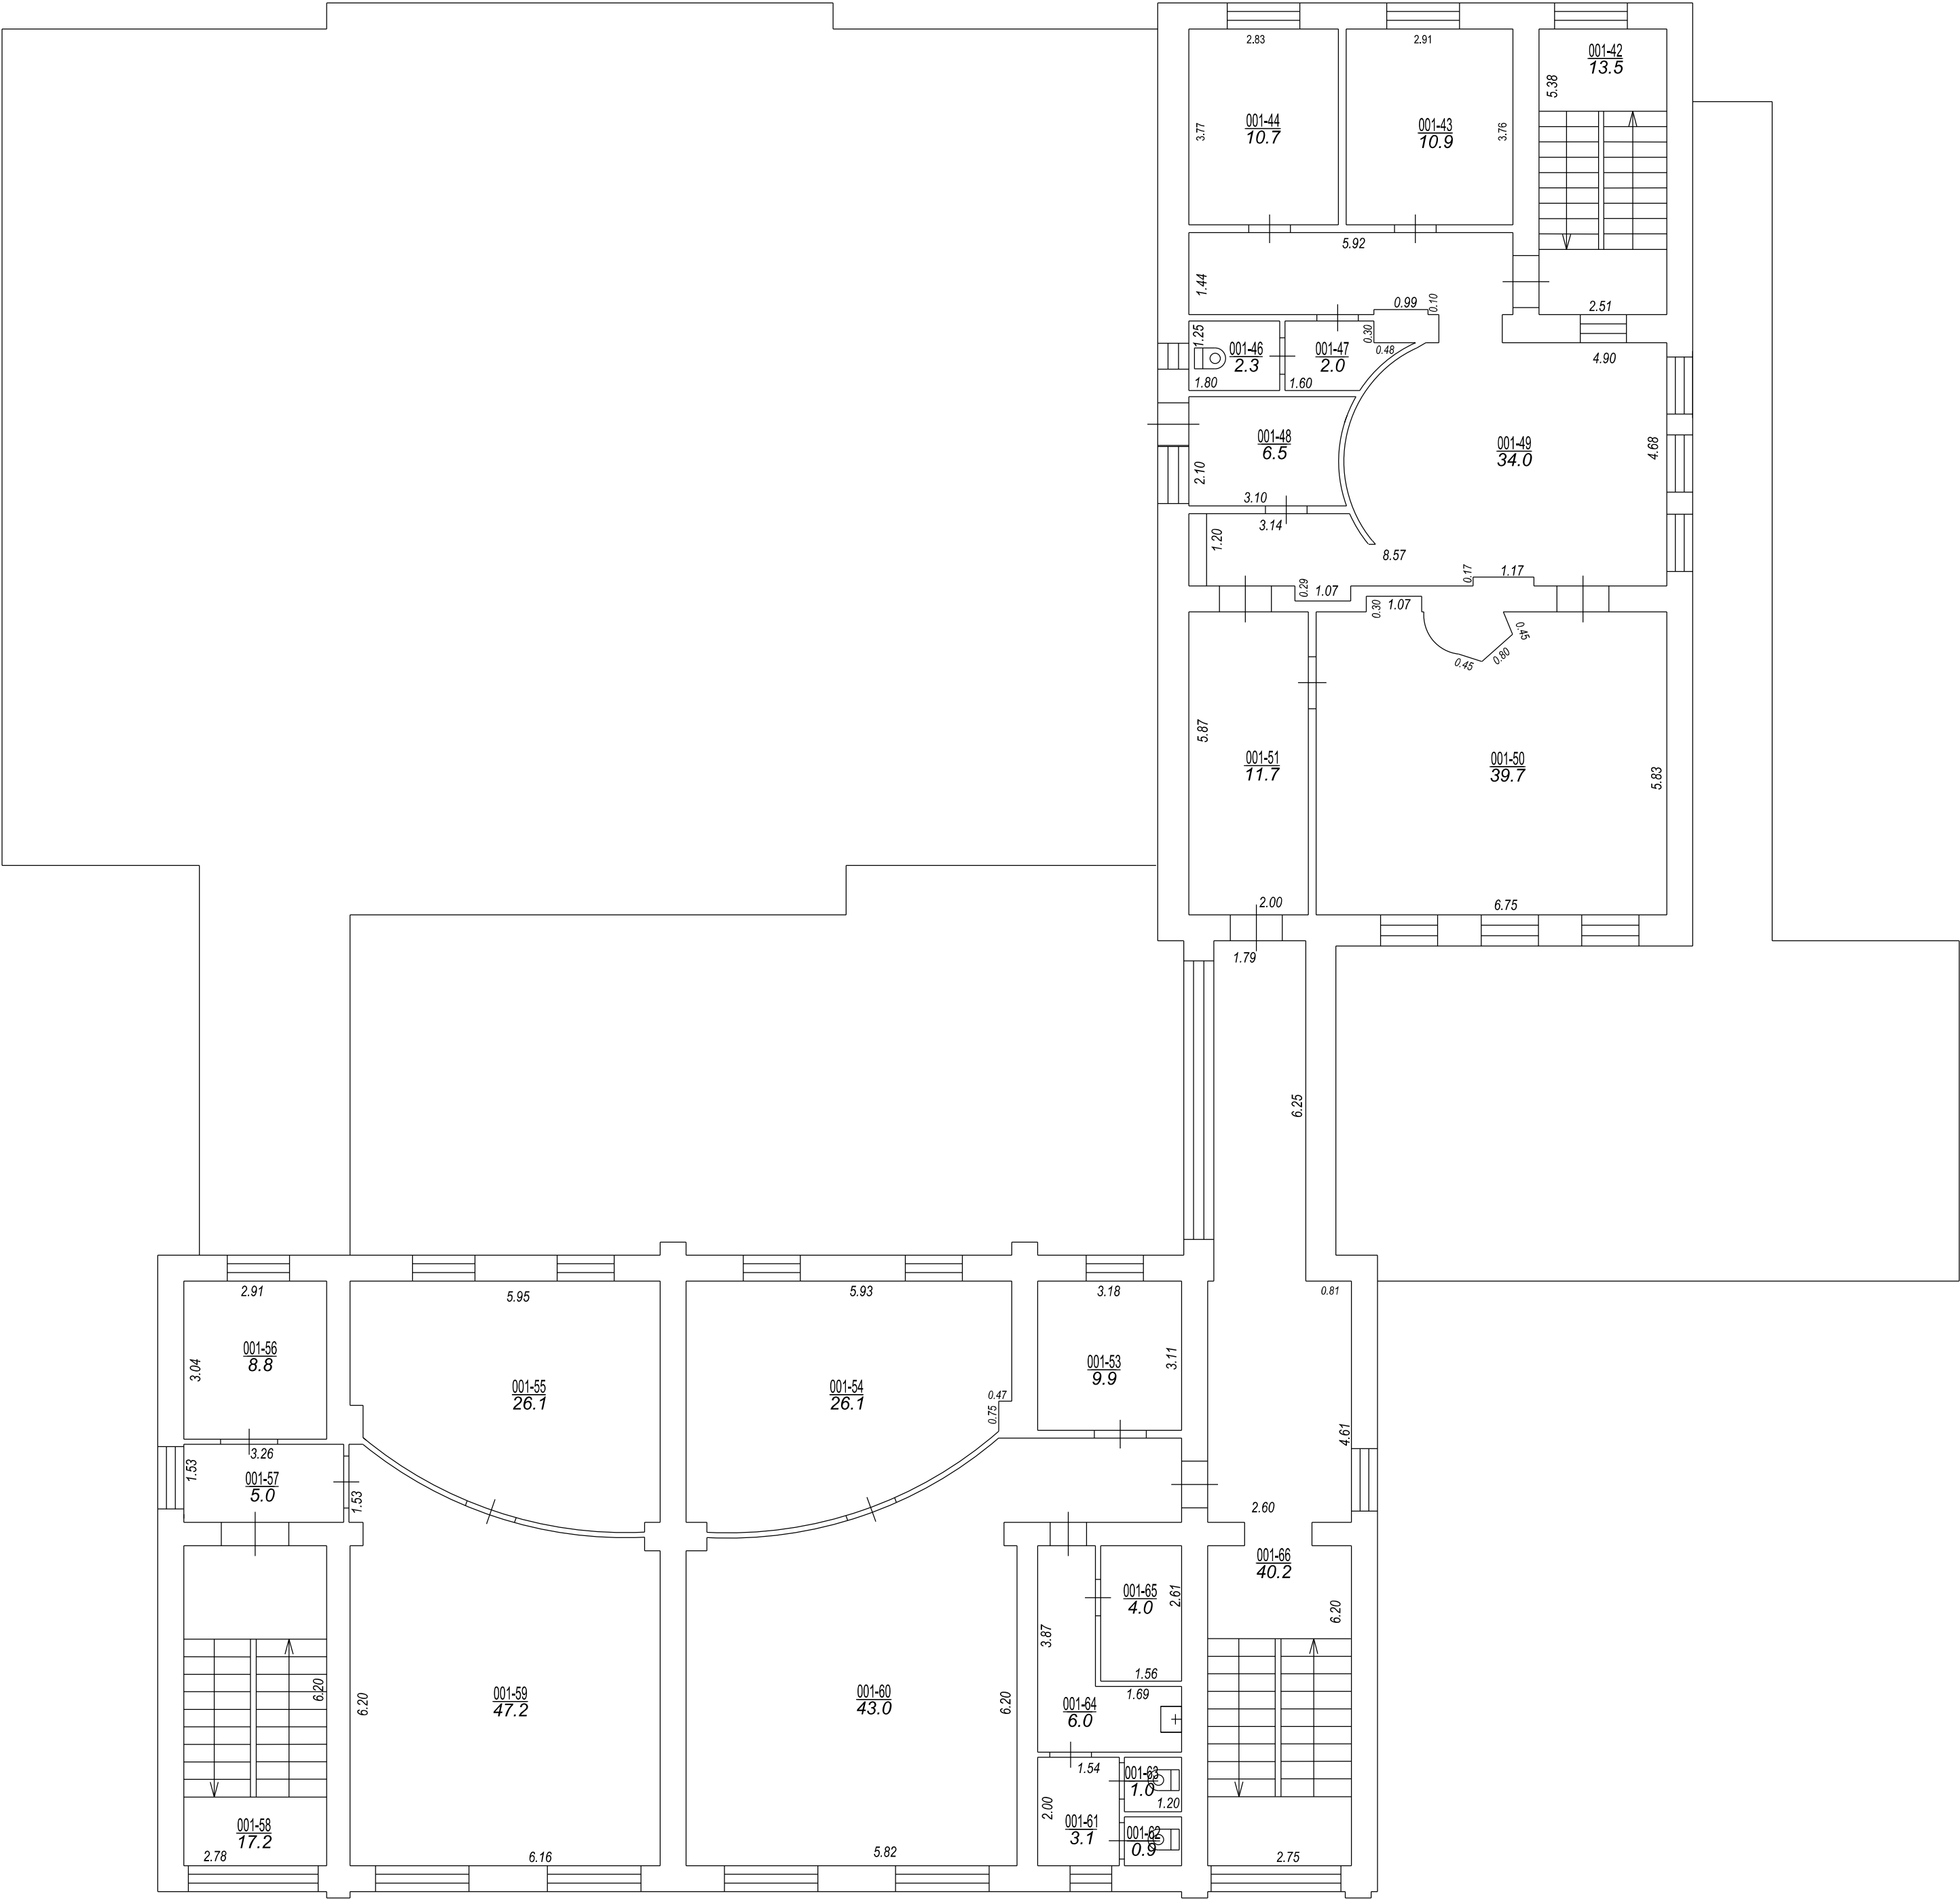

Izgatavots no VZD arhīva materiāliem bez apsekošanas apvidū

STĀVA PLĀNS			
KADASTRA APZĪMĒJUMS	STĀVS	MĒROGS	LPP.
21000091301001	2	1 : 100	9

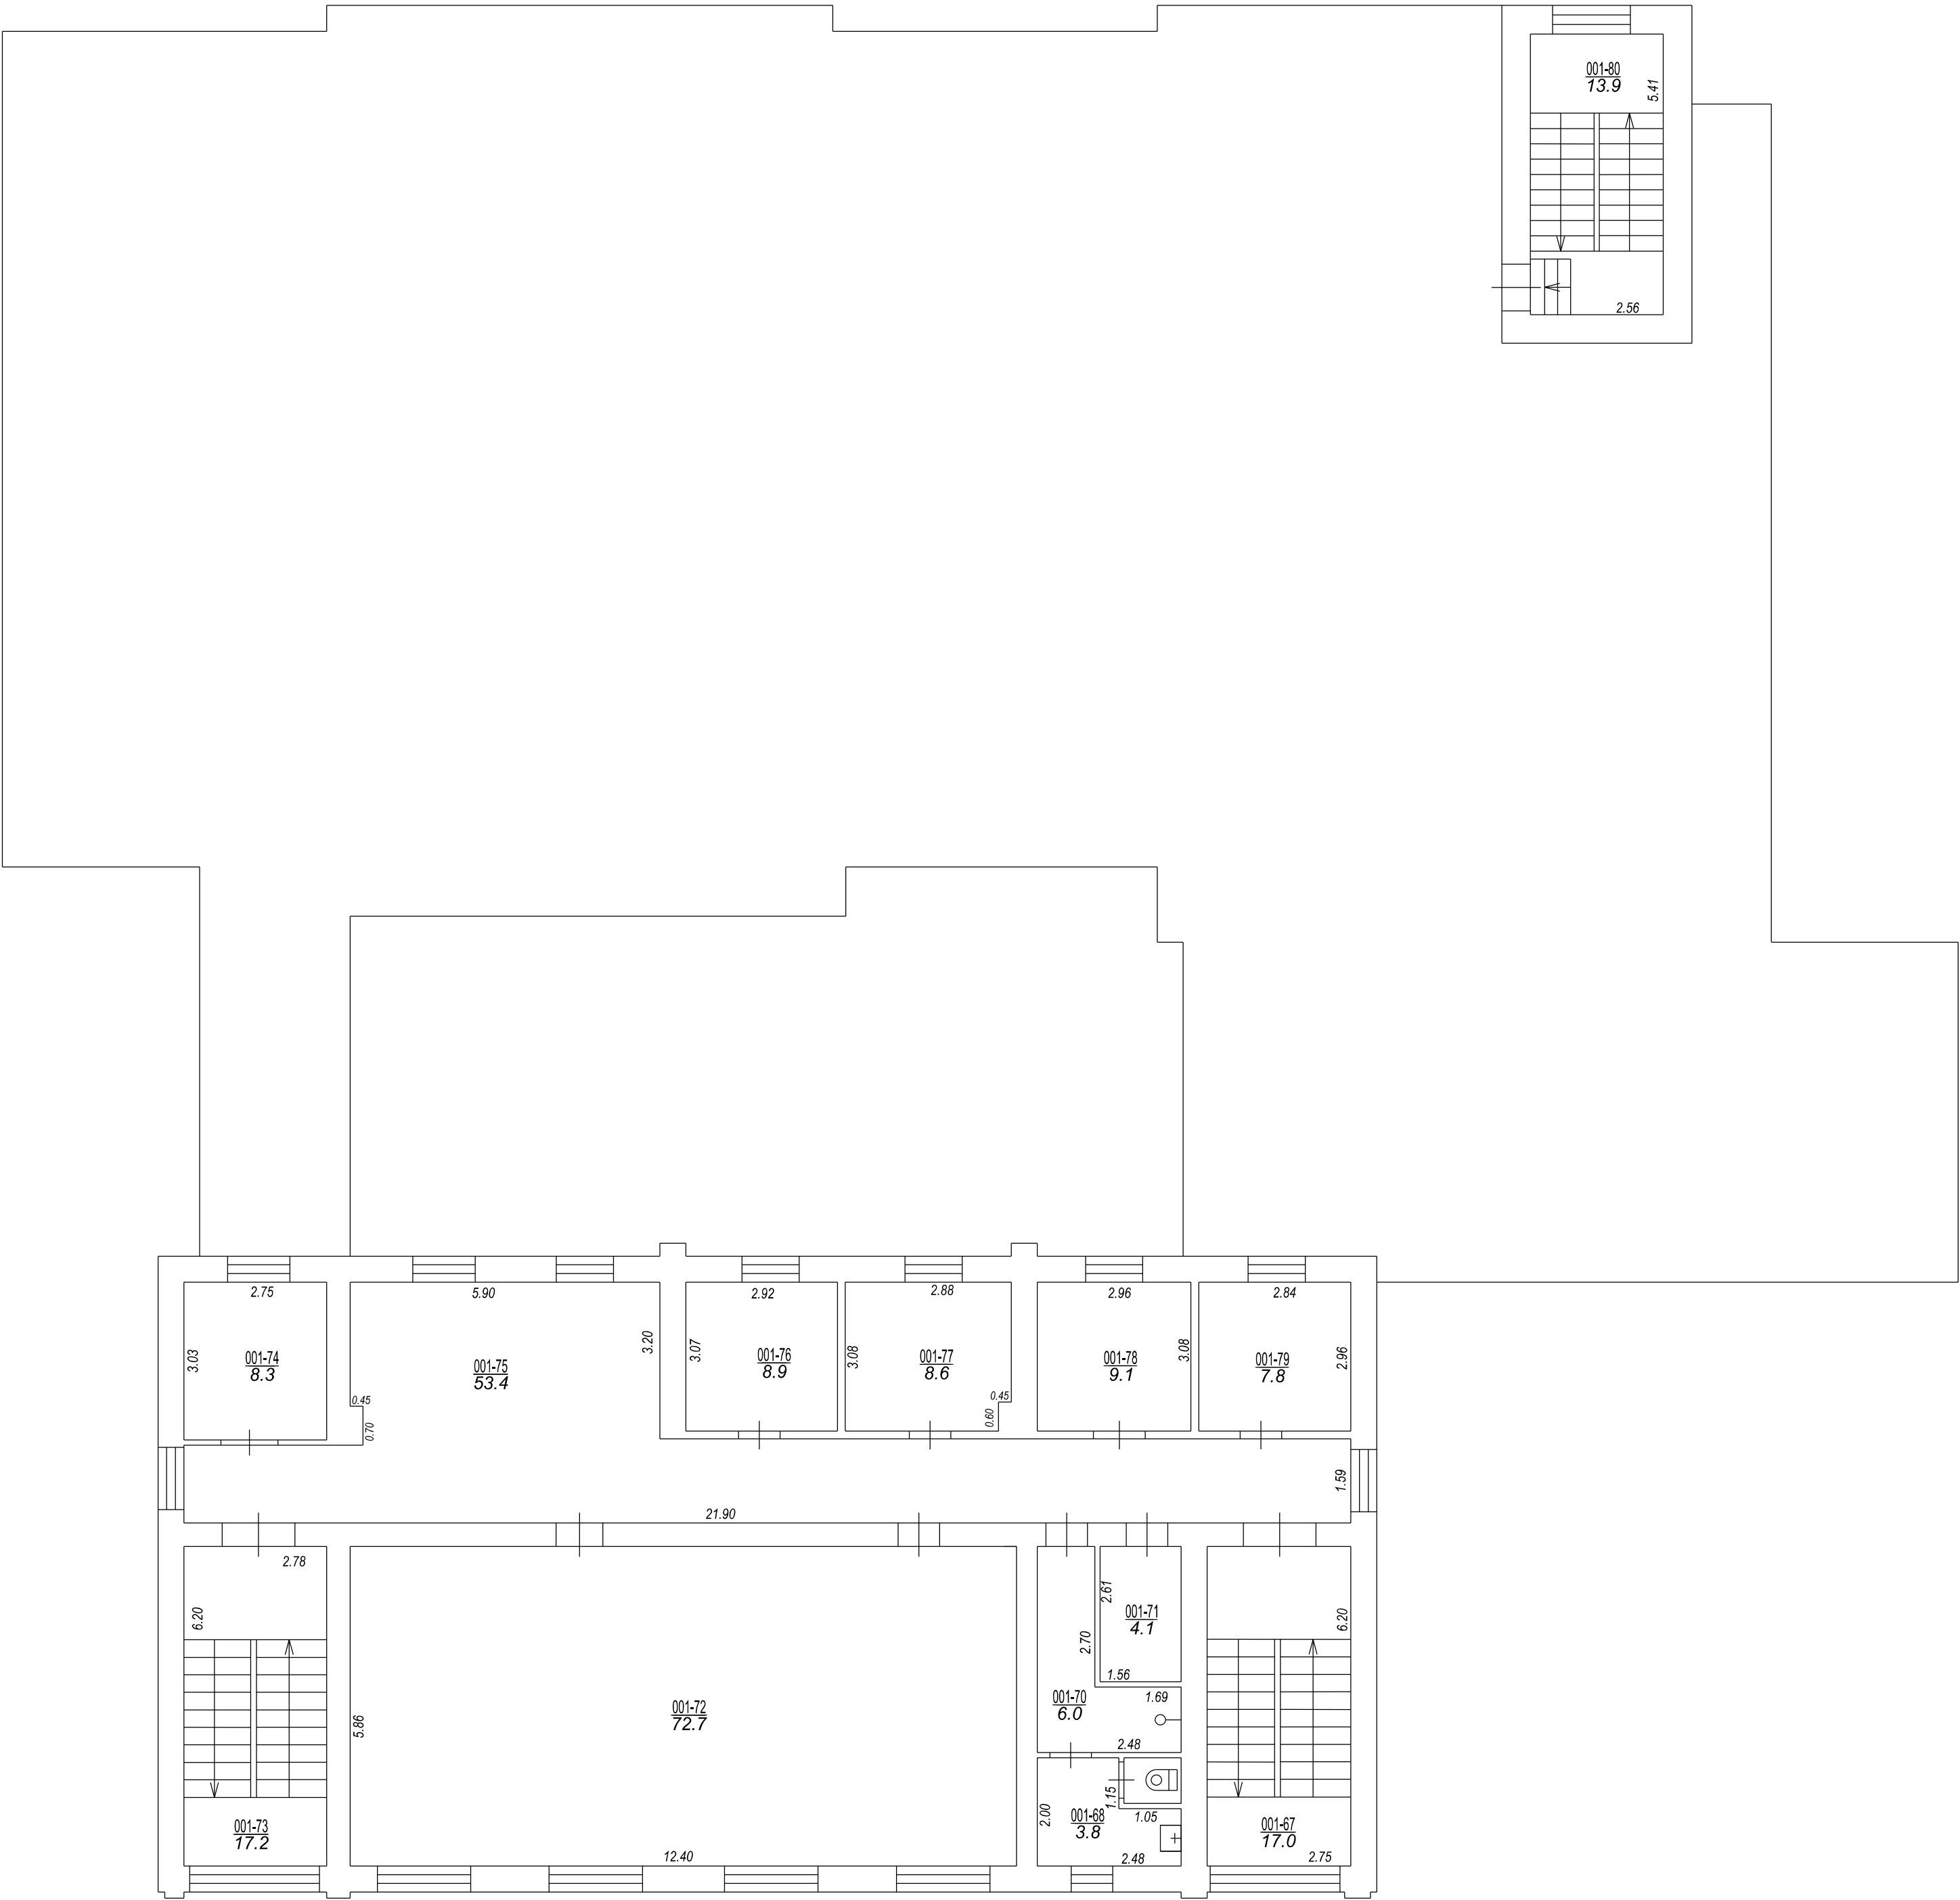

Izgatavots no VZD arhīva materiāliem bez apsekošanas apvidū

STĀVA PLĀNS			
KADASTRA APZĪMĒJUMS	STĀVS	MĒROGS	LPP.
21000091301001	3	1 : 100	10



Izgatavots no VZD arhīva materiāliem bez apsekošanas apvidū

STĀVA PLĀNS			
KADASTRA APZĪMĒJUMS	STĀVS	MĒROGS	LPP.
21000091301001	-1	1 : 100	11



VALSTS ZEMES DIENESTS

TELPU GRUPAS KADASTRĀLĀS UZMĒRĪŠANAS LIETA

Telpu grupas kadastra apzīmējums:.....21000091301001010
Nosaukums:.....Tirdzniecības telpu grupa
Adrese:.....Nav
Kadastrālās uzmērīšanas datums:.....13.06.2022

Izdrukas ID: 390002592100	Izdrukas datums: 26.06.2022	1 no 4
---------------------------	-----------------------------	--------

Skaidrojumi:

Nav – Kadastra informācijas sistēmā dati nav reģistrēti; Neregistrē – atbilstoši normatīvajiem aktiem dati netiek reģistrēti

Telpu grupas kadastrālās uzmērīšanas lieta

1. Kadastra objekta identifikators

1.1. Telpu grupas kadastra apzīmējums:.....21000091301001010

1.2. Nekustamā īpašuma kadastra numurs:.....Nav

10. Būves pamatdati

10.1. Būves kadastra apzīmējums:.....21000091301001

10.1.1. Adrese:.....Baznīcas iela 22, Rēzekne

10.1.2. Nosaukums:.....Banka

10.1.3. Galvenais lietošanas veids:.....1220 - Biroju ēkas

10.1.4. Kopējā platība (m²):.....1636.7

10.1.5. Apbūves laukums (m²):.....979.2

10.1.6. Virszemes stāvu skaits:.....3

10.1.7. Pazemes stāvu skaits:.....1

10.1.8. Telpu grupu skaits:.....6

10.1.9. Eksploatācijā pieņemšanas gads(-i):.....Nav

10.1.10. Eksploatācijas uzsākšanas gads:.....1880

10.1.11. Nolietojums (%):.....35

10.1.12. Nolietojuma aprēķina datums:.....Nav

10.1.13. Kadastrālās uzmērīšanas datums:.....13.06.2022

10.1.14. Būve ir pirmsreģistrēta:.....Nē

10.1.15. Veicot kadastrālo uzmērīšanu, būve apvidū nav konstatēta:.....Nē

10.1.16. Būve atrodas vai daļēji atrodas uz zemes vienības ar kadastra apzīmējumu:.....
21000091301

10.1.17. Funkcionāli saistīto ēku kadastra apzīmējumi:...21000091301002, 21000091301003

11. Būves tips

11.1. Būves kadastra apzīmējums:.....21000091301001

Tipa kods	Tipa nosaukums
12200101	Biroju ēkas

12. Būves konstruktīvie elementi

12.1. Būves ar kadastra apzīmējumu 21000091301001 konstruktīvie elementi:

Nosaukums	Konstruktijas veids	Materiāls	Eksploatācijā pieņemšanas gads(-i)	Eksploatācijas uzsākšanas gads	Nolietojums (%)
Pamati	Monolītais dzelzsbetons (lentveida)	Monolītais dzelzsbetons	Nav	1880	30
Ārsienas un karkasi	Keramzītbetona paneli, Ķieģeļu mūris (1,5 līdz 2,5 ķieģeļu biezumā)	Keramzītbetona paneli, Māla ķieģeļi	Nav	1880	30
Pārsegumi	Dzelzsbetona paneli, Monolīta dzelzsbetona klājs	Dzelzsbetona paneli, Monolītais dzelzsbetons	Nav	1880	30
Jumts (nesošā konstrukcija)	Dzelzsbetona paneļu klājs virs bezspāru jumta konstrukcijām, Koka konstrukcijas	Dzelzsbetona paneli, Koka spāres	Nav	1880	30
Jumts (segums)	Ruberoīds, Skārda loksnes ar antikorozijas pārklājumu	Ruberoīds, Skārda loksnes ar antikorozijas pārklājumu	Nav	1880	30

13. Būves apjoma rādītāji

13.1. Būves ar kadastra apzīmējumu 21000091301001 apjoma rādītāji:

Izdrukas ID: 390002592100	Izdrukas datums: 26.06.2022	2 no 4
---------------------------	-----------------------------	--------

Skaidrojumi:

Nav – Kadastra informācijas sistēmā dati nav reģistrēti; Neregistrē – atbilstoši normatīvajiem aktiem dati netiek reģistrēti

Apjoma rādītāja veids	Apjoma rādītāja nosaukums	Apjoms un mērvienība	Tipa/ elementa kods	Tipa/ elementa nosaukums
Apbūves laukums	Nav	979.2 apbūves laukuma kv.m.	Nav	Nav
Kopējā platība	Nav	1636.7 kv.m.	Nav	Nav
Būvtilpums	Nav	7156 kub.m.	Nav	Nav

14. Kopējās platības sadalījums pa platību veidiem

14.1. Telpu grupa ar kadastra apzīmējumu.....	21000091301001010
14.1.1. Kopējā platība (m²).....	487.1
14.1.1.1. Lietderīgā platība (m²).....	Nav
14.1.1.1.1. Dzīvokļu kopējā platība (m²).....	Nav
14.1.1.1.1.1. Dzīvokļu platība (m²).....	0
14.1.1.1.1.1.1. Dzīvojamā platība (m²).....	0
14.1.1.1.1.1.2. Dzīvokļu palīgtelpu platība (m²).....	0
14.1.1.1.1.2. Dzīvokļu ārtelpu platība (m²).....	0
14.1.1.1.2. Nedzīvojamo telpu platība (m²).....	487.1
14.1.1.1.2.1. Nedzīvojamo iekštelpu platība (m²).....	487.1
14.1.1.1.2.2. Nedzīvojamo ārtelpu platība (m²).....	0
14.1.1.2. Koplietošanas palīgtelpu platība (m²).....	0
14.1.1.2.1. Koplietošanas iekštelpu platība (m²).....	0
14.1.1.2.2. Koplietošanas ārtelpu platība (m²).....	0

16. Telpu grupas pamatdati

16.1. Telpu grupas kadastra apzīmējums:.....	21000091301001010
16.1.1. Adrese:.....	Nav
16.1.2. Nosaukums:.....	Tirdzniecības telpu grupa
16.1.3. Lietošanas veids:.....	1230 - Vairumtirdzniecības un mazumtirdzniecības telpu grupa
16.1.4. Stāvs (stāvi), kurā atrodas telpu grupa:.....	1
16.1.5. Telpu skaits:.....	26
16.1.6. Kopējā platība (m²):.....	487.1
16.1.7. Kadastrālās uzmērīšanas datums:.....	13.06.2022
16.1.8. Eksploatācijā pieņemšanas gads(-i):.....	Nav
16.1.9. Telpu grupa ietilpst dzīvokļa īpašumā ar kadastra numuru:.....	Nav
16.1.10. Telpu grupa ietilpst būvē ar kadastra apzīmējumu:.....	21000091301001
16.1.11. Būve atrodas vai daļēji atrodas uz zemes vienības ar kadastra apzīmējumu:.....	21000091301

17. Telpu grupas kopējās platības sadalījums pa telpu veidiem un telpu raksturojošie rādītāji

17.1. Telpu grupas kadastra apzīmējums:.....	21000091301001010
--	-------------------

Numurs	Nosaukums	Veids	Stāvs	Augstums (m)	Mazākais augstums (m)	Lielākais augstums (m)	Platība (m²)	Eksploatācijā pieņemšanas gads(-i)
1	Vējtveris	4 - Nedzīvojamā iekštelpa	1	3.29	3.27	3.31	1.3	Nav
2	Tirdzniecības zāle	4 - Nedzīvojamā iekštelpa	1	3.46	3.27	3.64	79.3	Nav
3	Palīgtelpa	4 - Nedzīvojamā iekštelpa	1	4.07	3.65	4.49	57.5	Nav
4	Noliktava	4 - Nedzīvojamā iekštelpa	1	3.63	3.63	3.63	9.9	Nav
5	Priekštelpa	4 - Nedzīvojamā iekštelpa	1	3.72	3.72	3.72	22.7	Nav
6	Noliktava	4 - Nedzīvojamā iekštelpa	1	3.35	3.35	3.35	7.8	Nav
7	Noliktava	4 - Nedzīvojamā iekštelpa	1	3.38	3.38	3.38	25.6	Nav
8	Tualetes (apmeklētājiem)	4 - Nedzīvojamā iekštelpa	1	3.62	3.62	3.62	1.9	Nav
9	Priekštelpa	4 - Nedzīvojamā iekštelpa	1	3.62	3.62	3.62	3	Nav
10	Kopšanas inventāra telpa	4 - Nedzīvojamā iekštelpa	1	3.68	3.68	3.68	2.5	Nav
11	Iekštelpa	4 - Nedzīvojamā iekštelpa	1	3.68	3.68	3.68	8	Nav
12	Palīgtelpa	4 - Nedzīvojamā iekštelpa	1	2.75	2.75	2.75	22.4	Nav
13	Garāža	4 - Nedzīvojamā iekštelpa	1	5.6	5.14	6.05	63.6	Nav
14	Koridors, atpūtas telpa (personālam)	4 - Nedzīvojamā iekštelpa	1	3.37	2.94	3.79	85.1	Nav
15	Kabinets	4 - Nedzīvojamā iekštelpa	1	2.94	2.94	2.94	8.9	Nav
16	Palīgtelpa	4 - Nedzīvojamā iekštelpa	1	2.94	2.94	2.94	3.8	Nav

Izdrukas ID: 390002592100	Izdrukas datums: 26.06.2022	3 no 4
---------------------------	-----------------------------	--------

Skaidrojumi:

Nav – Kadastra informācijas sistēmā dati nav reģistrēti; Neregistrē – atbilstoši normatīvajiem aktiem dati netiek reģistrēti

Numurs	Nosaukums	Veids	Stāvs	Augstums (m)	Mazākais augstums (m)	Lielākais augstums (m)	Platība (m²)	Ekspluatācijā pieņemšanas gads(-i)
17	Pieliekamais	4 - Nedzīvojamā iekštelpa	1	2.95	2.95	2.95	1.7	Nav
18	Priekštelpa	4 - Nedzīvojamā iekštelpa	1	2.95	2.95	2.95	1.3	Nav
19	Dušas telpa	4 - Nedzīvojamā iekštelpa	1	2.95	2.95	2.95	2.3	Nav
20	Pieliekamais	4 - Nedzīvojamā iekštelpa	1	2.96	2.96	2.96	1.5	Nav
21	Priekštelpa	4 - Nedzīvojamā iekštelpa	1	2.95	2.95	2.95	1.1	Nav
22	Tualete	4 - Nedzīvojamā iekštelpa	1	2.95	2.95	2.95	2.4	Nav
23	Garderobe	4 - Nedzīvojamā iekštelpa	1	2.95	2.95	2.95	10.9	Nav
24	Kabinets	4 - Nedzīvojamā iekštelpa	1	2.95	2.95	2.95	35	Nav
25	Atpūtas telpa (personālam)	4 - Nedzīvojamā iekštelpa	1	2.95	2.95	2.95	14.1	Nav
26	Kabinets	4 - Nedzīvojamā iekštelpa	1	2.97	2.97	2.97	13.5	Nav

18. Labiekārtojumi

18.1. Telpu grupas kadastra apzīmējums 21000091301001010

Reģistrētie labiekārtojumi	Noteikšanas veids (ja ir)	Apjoms (ja ir)
Apkure. Centralizētā	Apvidū ir konstatēts	
Aukstā ūdens apgāde. Centralizētā	Apvidū ir konstatēts	
Citi, iepriekš neklasificēti, labiekārtojumi. Pods / pīsuārs / bidē	Apvidū ir konstatēts	
Drošības sistēmas. Aizsargsignalizācijas sistēma	Apvidū ir konstatēts	
Elektroapgāde. Centralizētā	Apvidū ir konstatēts	
Kanalizācija. Centralizētā	Apvidū ir konstatēts	
Vājstrāvas tīkli. Citi	Apvidū ir konstatēts	
Vēdināšana. Dabiskā	Apvidū ir konstatēts	

18.1.1. Labiekārtojumu datums: 13.06.2022



Kadastra apzīmējuma pārejas tabula:

Kadastra apzīmējumi pirms apvienošanas	Adrese pirms apvienošanas	Kadastra apzīmējumi pēc apvienošanas	Adrese pēc sadalīšanas	Telpu grupu dzēšanas datums	Pamatojums
21000091301001001	Baznīcas iela22, Rēzekne	21000091301001010	Baznīcas	26.06.2022	Paskaidrojuma raksts ēkai.Nr.BIS- BV-2.1-2022- 1628(3.12.1.10/ 35)
		21000091301001011	iela22, Rēzekne		

Būves punkta koordinātas
Latvijas koordinātu sistēmā LKS-92

Punkta nr	x	y
1	267311.45	705064.74

Baznīcas iela

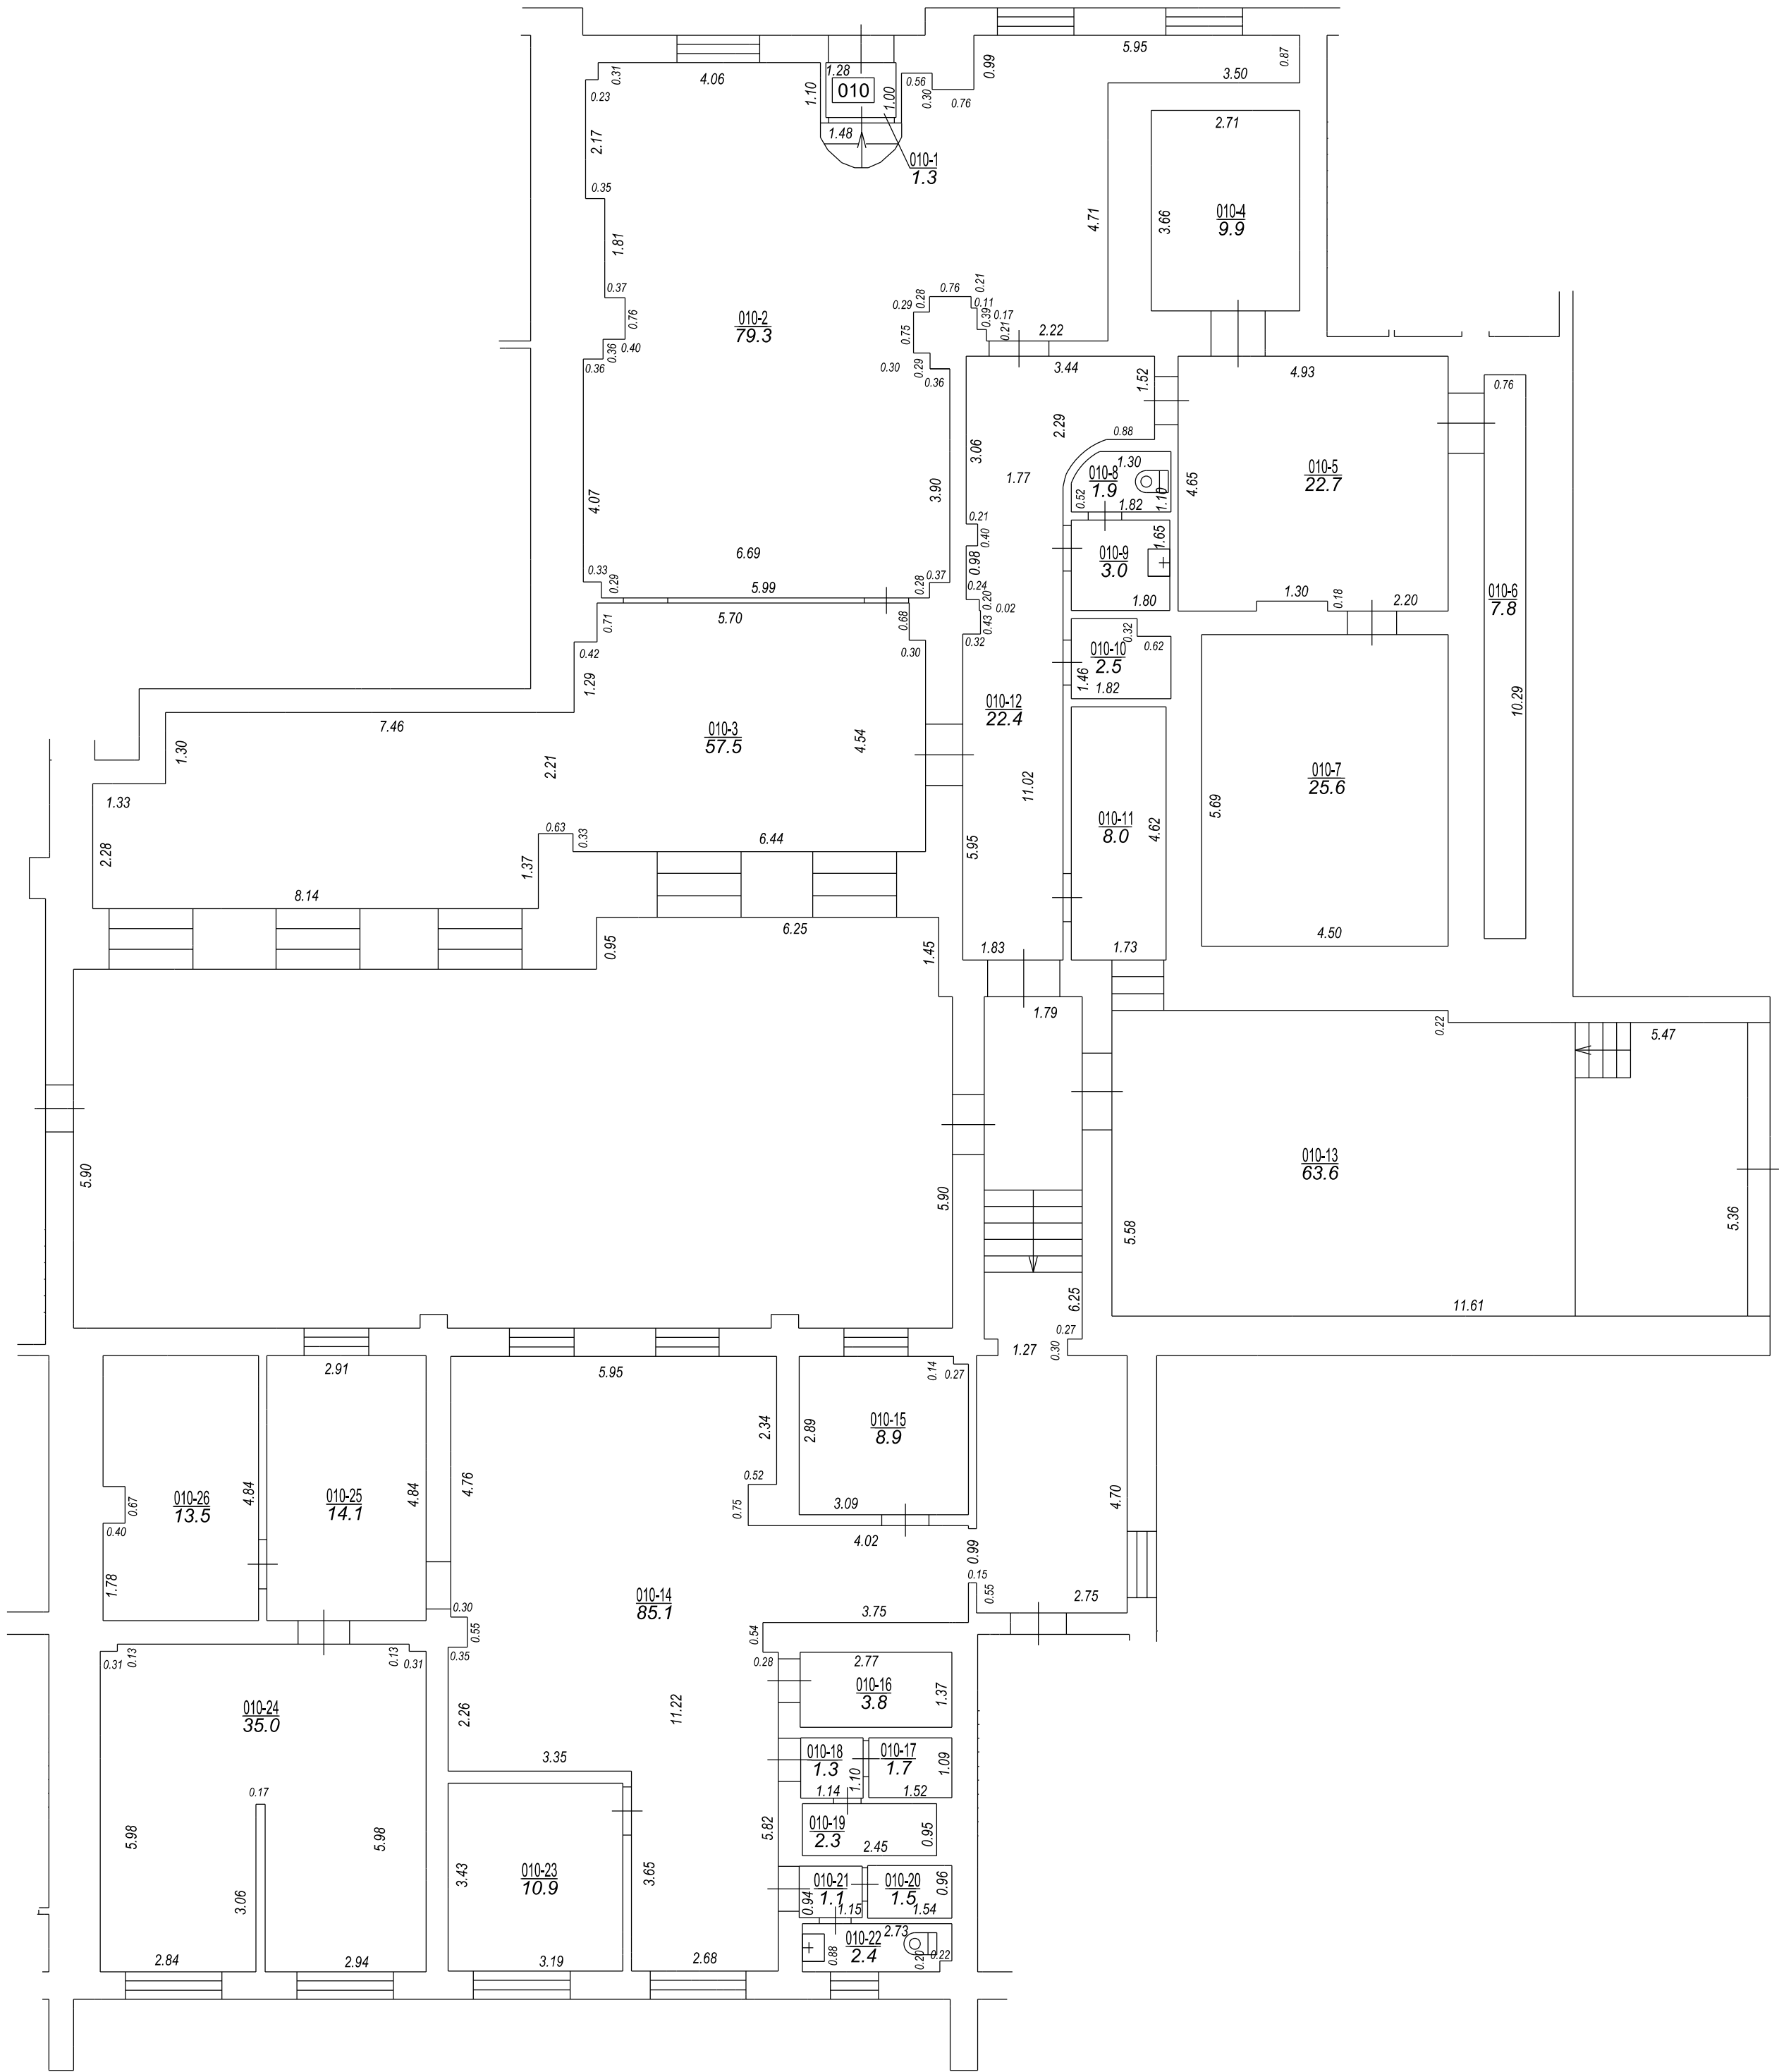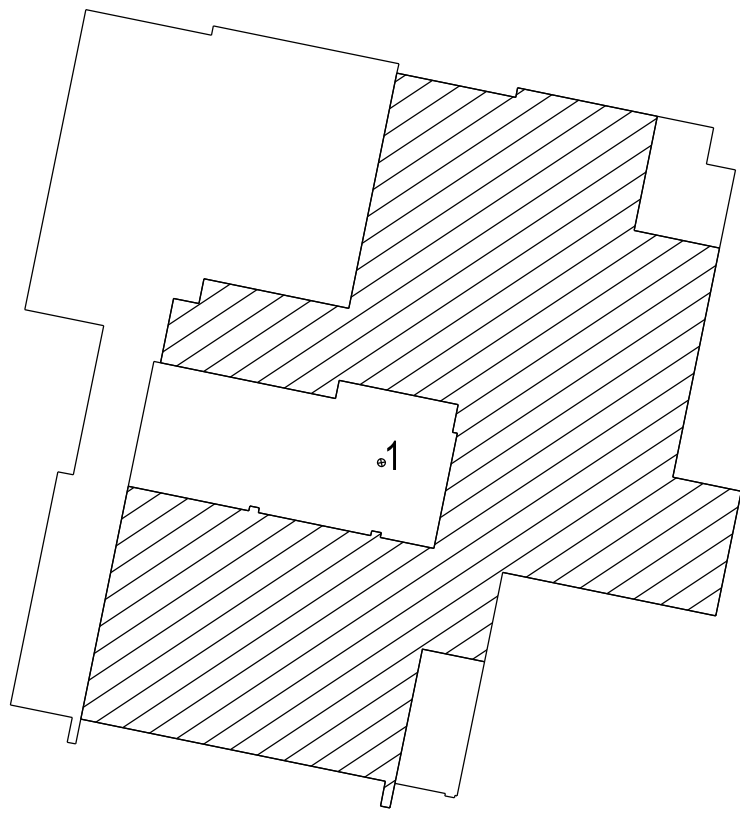



LR VZD LATGALES REĢIONĀLĀ NODAĻA

**BŪVES
TEHNISKĀS INVENTARIZĀCIJAS LIETA**

Numurs: 21000091301002-02

Lapu skaits: _____

BŪVES KADASTRA APZĪMĒJUMS

21000091301002

Saimniecības ēka

(Būves nosaukums)

ADRESE: Rēzekne
Baznīcas iela 22

Tehniskās inventarizācijas darbu izpildītāji: Juris Arbidāns

Izpildes datums: 23/07/2001

Tehniskās inventarizācijas darbu pārbaudītājs: Tatjana Avlasina

Pārbaudes datums: 23/07/2001

LR VZD reģionālās nodaļas vadītājs

Inga Mūlaka


(Vārds, Uzvārds)

(paraksts)

Datums: 2001 . gada "23." 07.



BŪVES NOVIETNES SHĒMA

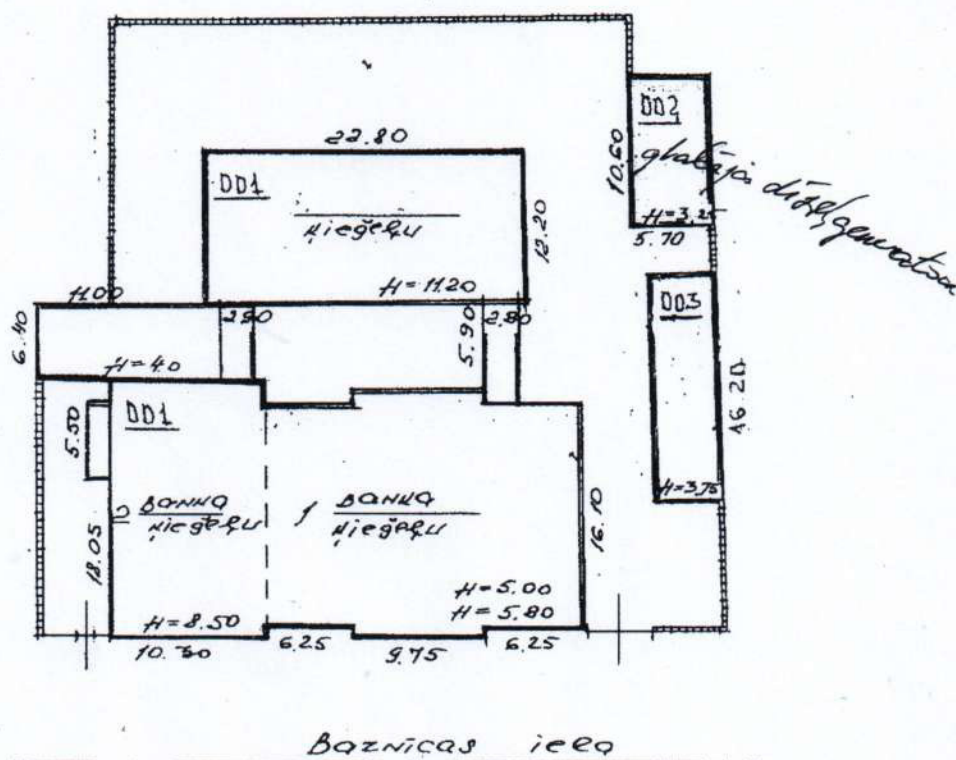

Būves kadastra apzīmējums 2100 0091 301 002

INFORMĀCIJA PAR PASŪTĪJUMU

1. Tehniskās inventarizācijas lietas numurs: 21000091301002-02
2. Būves nosaukums: Saimniecības ēka
3. Būves kadastra apzīmējums: 21000091301002
4. Būves adrese: Rēzekne, Baznīcas iela 22
5. Pēdējās apsekošanas datums: 23/07/2001
6. Tehniskās inventarizācijas pasūtītāji: Rēzeknes filiāle Latvijas Banka
7. Pasūtījuma pieņemšanas datums: 05/07/2001
8. Tehniskās inventarizācijas darbu izpildītā Juris Arbidāns
9. Izpildes datums: 23/07/2001
10. Tehniskās inventarizācijas darbu pārbaudītājs Tatjana Avlasina
11. Pārbaudes datums: 23/07/2001
12. Iesniegtie dokumenti:
Cita veida dokuments
Nr.95/o-k 21/11/1991 Rīga
13. Tehniskās inventarizācijas veids: Būves pilna pirmreizējā tehniskā inventarizācija
14. Pasūtījuma izpildes termiņš (d.d.): 22
15. Pasūtījuma pieņēmējs: Zoja Lazareva

INFORMĀCIJA PAR BŪVI

1. Būves lietošanas veids: 1201 Nedzīvojamo ēku palīgēkas
2. Būves kapitalitātes grupa: III grupa
3. Būves ārsienu materiāls: 01 Ķieģeļu mūris
4. Būves stāvu skaits:
 - 4.1. Virszemes: 1
 - 4.2. Pazemes: 0
5. Eksploatācijas uzsākšanas gads: 1984
6. Eksploatācijā pieņemšanas gads:
7. Būves konstruktīvā elementa apraksts:
 - 7.1. Būves pamati Dzelzsbetons/betons
 - 7.2. Būves ār sienas Ķieģeļu mūris
 - 7.3. Būves pārsegumi Koks
 - 7.4. Būves jumts Metāla loksnes
8. Būves fiziskais nolietojums (%): 50
9. Būves apbūves laukums (kv.m.): 60.4
10. Būvtilpums (kub.m.): 196
11. Būves kopējā platība (kv.m.): 54.3
12. Būves lietderībā platība (kv.m.): 54.3
 - 12.1. Dzīvokļu platība (kv.m.): 0
 - 12.2. Nedzīvojamo telpu platība (kv.m.): 54.3
13. Telpu grupu skaits būvē: 1
14. Dzīvokļu skaits būvē: 0
15. Labiekārtojums:
 15. 4. Elektroapgāde
16. Patvaļīgās būvniecības pazīmes: - Nav

BŪVES EKSPLIKĀCIJA

Būves kopējā platība (kv.m.) 54.3

Būves lietderīgā platība (kv.m.): 54.3

Dzīvokļu kopējā platība (kv.m.): 0

Dzīvokļu platība (kv.m.): 0

Dzīvojamā platība (kv.m.): 0

Dzīvokļu palīgtelpu platība (kv.m.) 0

Dzīvokļu ārtelpu platība (kv.m.) 0

Nedzīvojamo telpu platība (kv.m.) 54.3

Nedzīvojamo iekštelpu platība (kv.m.) 54.3

Nedzīvojamo ārtelpu platība (kv.m.) 0

Būves koplietošanas palīgtelpu platība (kv.m.) 0

Koplietošanas iekštelpu platība (kv.m.) 0

Koplietošanas ārtelpu platība (kv.m.) 0

Telpu grupas numurs: 001

Telpu grupas adreses numurs:

Telpu grupas izmantošanas veids: 1201 Nedzīvojamo ēku palīgēkas telpu grupa

Telpu grupas platību eksplikācija:

Nedzīvojamo telpu platība (kv.m.): 54.3

Nedzīvojamo iekštelpu platība (kv.m.): 54.3

Nedzīvojamo ārtelpu platība (kv.m.): 0

Telpu grupas telpu eksplikācija:

1	1	Saimniecības telpa	Nedzīvojamā iekštelpa	54.3	3	

INVENTARIZĀCIJAS VĒRTĪBAS APRĒĶINA PROTOKOLS

Būves kadastra apzīmējums: 2100 009 1301 002
 Būves adrese: Rēzekne, Baznīcas iela 22
 Tehniskās inventarizācijas lietas numurs: 21000091301002-02
 Būves galvenais lietošanas veids: 1201 - Nedzīvojamo ēku palīgēkas
 Būves nosaukums: Saimniecības ēka
 Būves tehniskie rādītāji: 1 stāvi, būvtilpums = 196 m³, kopējā platība = 54.3 m², apbūves laukums 60.4 m².

Būves konstruktīvo elementu raksturojums:

Pamati: Dzelzsbetons/betons
 Sienas: Ķieģeļu mūris
 Pārsegumi: Koks
 Jumts: Metāla loksnes

Nosaukums	Nr.	Vērtība
Būvju vienību cenu krājuma numurs, tabulas apzīmējums, ailes apzīmējums tabulā	1	28; 1; a
Mērvienība	2	kub.m.
Mērvienību daudzums	3	196
Kopējā platība (m ²)	4	54.3
Būves vienības bāzes vērtība (Ls)	5	33.05
Būves bāzes vērtība (Ls)	6	5889.8
Funkcionālās koeficients	7	0.70
Ģeogrāfiskās novietnes koeficients	8	0.50
Būves izmantošanas veida korekcijas koeficients	9	0.70
Attāluma līdz tuvākajai pilsētai koeficients	10	1.00
K -	11	1.00
Būves inventarizācijas vērtība (Ls)	12	618
Būves vienības inventarizācijas vērtība (Ls)	13	3.15
Būves kopējās platības 1 m ² vērtība (Ls)	14	14.33


Vērtēšanas datums: 23/07/2001

Izpildītja: Juris Arbidāns
 (Vārds, Uzvārds)

Pārbaudītja: Tatjana Avlasina
 (Vārds, Uzvārds)

Paraksts:

Paraksts:

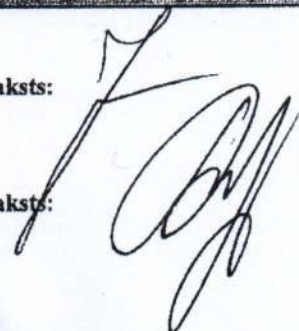

LR VZD LATGALES REĢIONĀLĀ NODAĻA

**BŪVES
TEHNISKĀS INVENTARIZĀCIJAS LIETA**

Numurs:

Lapu skaits: _____

BŪVES KADASTRA APZĪMĒJUMS

21000091301003

Saimniecības ēka

(Būves nosaukums)

ADRESE: Rēzekne
Baznīcas iela 22

Tehniskās inventarizācijas darbu izpildītāji: Juris Arbidāns

Izpildes datums: 23/07/2001

Tehniskās inventarizācijas darbu pārbaudītājs: Tatjana Avlasina

Pārbaudes datums: 23/07/2001


LR VZD reģionālās nodaļas vadītājs

Inga Mīleika


(Vārds, Uzvārds)

(paraksts)

Datums: 2001 . gada "13." 07.

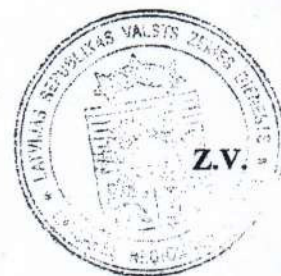

BŪVES NOVIETNES SHĒMA

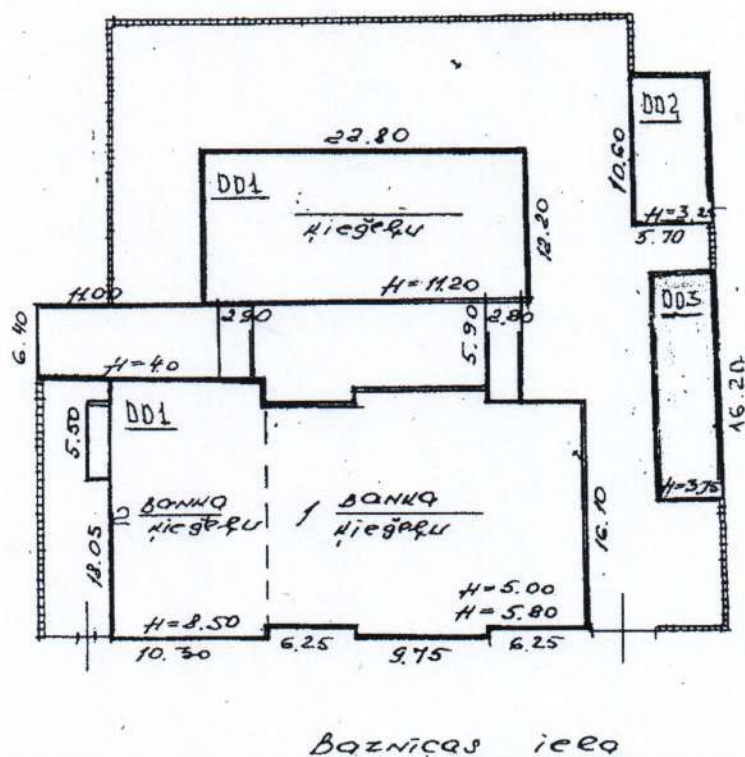

Būves kadastra apzīmējums 2100 0091 301 003

INFORMĀCIJA PAR PASŪTĪJUMU

1. Tehniskās inventarizācijas lietas numurs:
2. Būves nosaukums: Saimniecības ēka
3. Būves kadastra apzīmējums: 21000091301003
4. Būves adrese: Rēzekne, Baznīcas iela 22
5. Pēdējās apsekošanas datums: 23/07/2001
6. Tehniskās inventarizācijas pasūtītāji: Rēzeknes filiāle Latvijas Banka
7. Pasūtījuma pieņemšanas datums: 05/07/2001
8. Tehniskās inventarizācijas darbu izpildītā Juris Arbidāns
9. Izpildes datums: 23/07/2001
10. Tehniskās inventarizācijas darbu pārbaudītājs Tatjana Avlasina
11. Pārbaudes datums: 23/07/2001
12. Iesniegtie dokumenti:
 - Cita veida dokuments
 - Nr.95/o-k 21/11/1991 Rīga
13. Tehniskās inventarizācijas veids: Būves pilna pirmreizējā tehniskā inventarizācija
14. Pasūtījuma izpildes termiņš (d.d.): 22
15. Pasūtījuma pieņēmējs: Zoja Lazareva

INFORMĀCIJA PAR BŪVI

1. Būves lietošanas veids: 1201 Nedzīvojamo ēku palīgēkas
2. Būves kapitalitātes grupa: III grupa
3. Būves ārsienu materiāls: 01 Ķieģeļu mūris
4. Būves stāvu skaits:
 - 4.1. Virszemes: 1
 - 4.2. Pazemes: 0
5. Eksploatācijas uzsākšanas gads: 1984
6. Eksploatācijā pieņemšanas gads:
7. Būves konstruktīvā elementa apraksts:
 - 7.1. Būves pamati Dzelzsbetons/betons
 - 7.2. Būves ār sienas Ķieģeļu mūris
 - 7.3. Būves pārsegumi Koks
 - 7.4. Būves jumts Metāla loksnes
8. Būves fiziskais nolietojums (%): 50
9. Būves apbūves laukums (kv.m.): 80
10. Būvtilpums (kub.m.): 300
11. Būves kopējā platība (kv.m.): 73.8
12. Būves lietderībā platība (kv.m.): 73.8
 - 12.1. Dzīvokļu platība (kv.m.): 0
 - 12.2. Nedzīvojamo telpu platība (kv.m.): 73.8
13. Telpu grupu skaits būvē: 2
14. Dzīvokļu skaits būvē: 0
15. Labiekārtojums:
 15. 4. Elektroapgāde
16. Patvaļīgās būvniecības pazīmes: - Nav

BŪVES EKSPLIKĀCIJA

Būves kopējā platība (kv.m.) 73.8

Būves lietderīgā platība (kv.m.): 73.8

Dzīvokļu kopējā platība (kv.m.): 0

Dzīvokļu platība (kv.m.): 0

Dzīvojamā platība (kv.m.): 0

Dzīvokļu palīgtelpu platība (kv.m.) 0

Dzīvokļu ārtelpu platība (kv.m.) 0

Nedzīvojamo telpu platība (kv.m.) 73.8

Nedzīvojamo iekštelpu platība (kv.m.) 73.8

Nedzīvojamo ārtelpu platība (kv.m.) 0

Būves koplietošanas palīgtelpu platība (kv.m.) 0

Koplietošanas iekštelpu platība (kv.m.) 0

Koplietošanas ārtelpu platība (kv.m.) 0

Telpu grupas numurs: 001

Telpu grupas adreses numurs:

Telpu grupas izmantošanas veids: 1201 Nedzīvojamo ēku palīgēkas telpu grupa

Telpu grupas platību eksplikācija:

Nedzīvojamo telpu platība (kv.m.): 28.5

Nedzīvojamo iekštelpu platība (kv.m.): 28.5

Nedzīvojamo ārtelpu platība (kv.m.): 0

Telpu grupas telpu eksplikācija:

1	1	Saimniecības telpa	Nedzīvojamā iekštelpa	28.5	3.5	

Telpu grupas numurs: 002

Telpu grupas adreses numurs:

Telpu grupas izmantošanas veids: 1201 Nedzīvojamo ēku palīgēkas telpu grupa

Telpu grupas platību eksplikācija:

Nedzīvojamo telpu platība (kv.m.): 45.3

Nedzīvojamo iekštelpu platība (kv.m.): 45.3

Nedzīvojamo ārtelpu platība (kv.m.): 0

Telpu grupas telpu eksplikācija:

1	1	Saimniecības telpa	Nedzīvojamā iekštelpa	45.3	3.5	

INVENTARIZĀCIJAS VĒRTĪBAS APRĒKINA PROTOKOLS

Būves kadastra apzīmējums: 2100 009 1301 003
 Būves adrese: Rēzekne, Baznīcas iela 22
 Tehniskās inventarizācijas lietas numurs:
 Būves galvenais lietošanas veids: 1201 - Nedzīvojamo ēku palīgēkas
 Būves nosaukums: Saimniecības ēka
 Būves tehniskie rādītāji: 1 stāvi, būvtilpums = 300 m³, kopējā platība = 73.8 m², apbūves laukums 80 m².

Būves konstruktīvo elementu raksturojums:

Pamati: Dzelzsbetons/betons
 Sienas: Ķieģeļu mūris
 Pārsegumi: Koks
 Jumts: Metāla loksnes

Nosaukums	N.p.k.	Ērtāksts
Būvju vienību cenu krājuma numurs, tabulas apzīmējums, ailes apzīmējums tabulā	1	28; 1; a
Mervienība	2	kub.m.
Vienību daudzums	3	300
Kopējā platība (m²)	4	73.8
Būves vienības bāzes vērtība (Ls)	5	9015
Būves bāzes vērtība (Ls)	6	9015
Fiziskā stāvokļa koeficients	7	0.50
Geogrāfiskās novietnes koeficients	8	0.30
Būves izmantošanas veida korekcijas koeficients	9	0.42
Attāluma līdz tuvākajai pilsētai koeficients	10	1.00
K -	11	1.00
Būves inventarizācijas vērtība (Ls)	12	947
Būves vienības inventarizācijas vērtība (Ls)	13	3.16
Būves kopējās platības 1m² vērtība (Ls)	14	12.81

Vērtēšanas datums: 23/07/2001

Izpildīja: Juris Arbidāns
 (Vārds, Uzvārds)

Pārbaudīja: Tatjana Avlasina
 (Vārds, Uzvārds)

Paraksts:

Paraksts:



1	1	Saimniecības telpa	Nedzīvojamā iekštelpa	45.3	3.5