LR VZD ZIEMEĻKURZEMES REĢIONĀLĀ NODAĻA

BŪVES
TEHNISKĀS INVENTARIZĀCIJAS LIETA

Numurs: 90960030050007-02

Lapu skaits: 8

BŪVES KADASTRA APZĪMĒJUMS

90960030050007

Dzīvojamā māja
(Būves nosaukums)

ADRESE: Tukuma raj.
Zentenes pag.
Rindzeles narkomānu rehab. centrs

Atzīme par atsavināšanas aizliegumu vai apgrūtinājumu

(Pamatojums) (Vārds, Uzvārds) (Paraksts)

Tehniskās inventarizācijas izpildītāji: Vilnis Vītoliņš
Izpildes datums: 20.04.2004
(Paraksts)

Tehniskās inventarizācijas darba pārbaudītājs Uldis Rundāns
Pārbaudes datums: 20.04.2004
(Paraksts)

Reģionālās nodaļas vadītājs (pilnvarotā persona) **Z.V.**


(Vārds, Uzvārds) (Paraksts)

Datums: 2004. **gada** "23" 04

Z.V

Atzīme par reģistrāciju NĪVKR

20.04.2004.

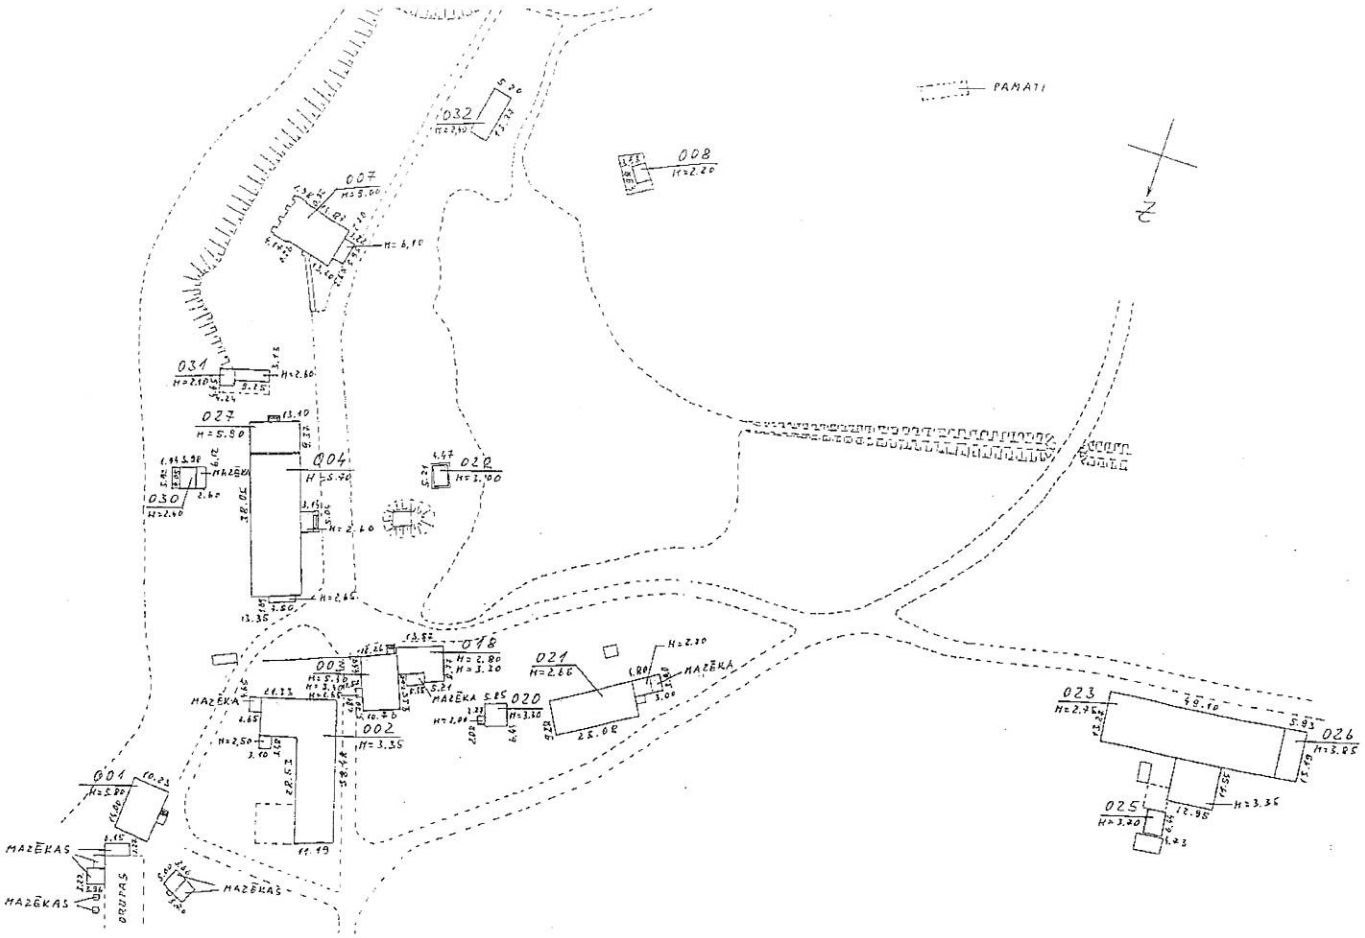

Būves novietnes shēma			Būves kadastra apzīmējumi 9096, 003, 0050, 007			
Mērogs	Izpildīja	V.Vītoliņš	Paraksts		Datums	08.04.
1:1000	Pārbaudīja	U. Rundāns	Paraksts		Gads	2004

37

INFORMĀCIJA PAR PASŪTĪJUMU

Tehniskās inventarizācijas veids: Būves pilna atkārtotā tehniskā inventarizācija
Tehniskās inventarizācijas pasūtītāji BOVU Rindzeles narkomānu rehabilitātes centrs
Iesniegtie dokumenti:

Zemesgrāmatuaktsvaizemesgrāmatunodaļasizziņaparīpašumiem,īpašum
tiesības uz kuriem ir nostiprinātas zemesgrāmatā
Nr. 218 18.06.1999 Tukuma zemesgrāmatu nodaļa

INFORMĀCIJA PAR BŪVI

Būves galvenais izmantošanas veids:	1130 Dažādu sociālo grupu kopdzīvojamās mājas
Kapitalitātes grupa	III
Apbūves laukums	224.9 (apbūves laukuma kv.m.)
Būvtilpums	1911 (kub.m.)
Stāvu skaits	
Virszemes:	3
Pazemes:	0
Telpu grupu skaits	1
Dzīvokļu skaits	1
Pēdējās apsekošanas datums:	08.04.2004
Ekspluatācijas uzsākšanas gads:	1900
Ekspluatācijā pieņemšanas gads:	

Konstruktīvo elementu apraksts:		
Pamati	Dzelzsbetons/ betons	daļēji apmierinošs
Ārsienas	Ķieģeļi/ paneļi	neapmierinošs
Pārsegumi	Koks	neapmierinošs
Jumts	Azbestcementa loksnes	neapmierinošs
Fiziskais nolietojums (%):	50	

Būves labiekārtojums:


Vietējā centralizētā apkure	Kanalizācija
Elektroapgāde	Tualetes telpa
Aukstā ūdens apgāde	Vannas (dušas) telpa

Patvaļīgās būvniecības pazīmes: - NAV


BŪVES EKSPLIKĀCIJA

Kopējā platība (kv.m.):	**440.1**
Lietderīgā platība (kv.m.):	**440.1**
Dzīvokļu kopējā platība (kv.m.):	440.1
Dzīvokļu platība (kv.m.):	440.1
Dzīvojamā platība (kv.m.):	136.3


88

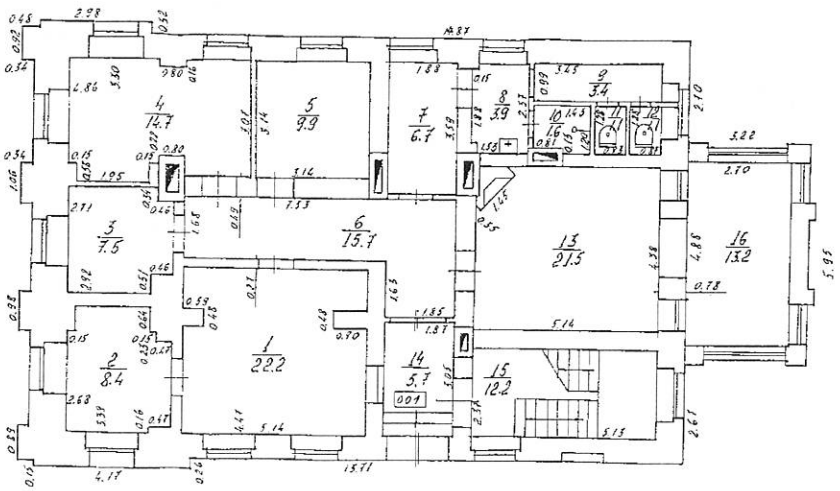

Būves 1 stāva plāna shēma			Būves kadastra apzīmējums 9096,003,0050, 007			
Mērogs 1:100	Izpildīja	V.Vītoliņš	Paraksts		Datums	02.04.
	Pārbaudīja	U. Rundāns	Paraksts		Gads	2004

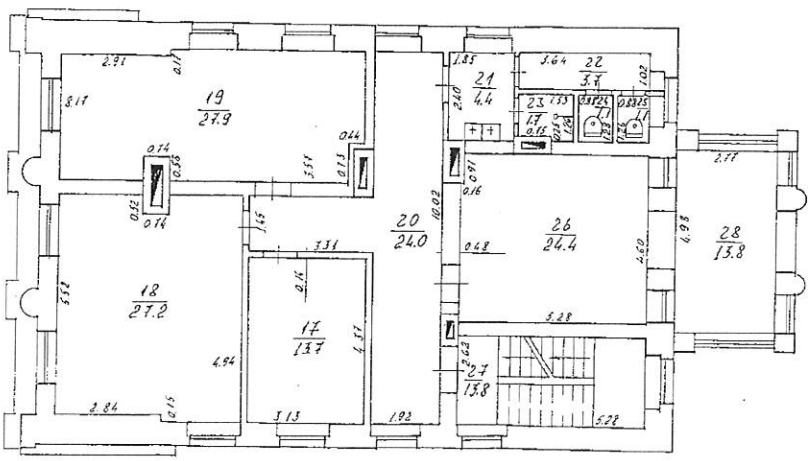

Būves 2 stāva plāna shēma			Būves kadastra apzīmējums 9096, 003, 0050, 007			
Mērogs 1: 100	Izpildīja	V.Vītoliņš	Paraksts		Datums	08.04.
	Pārbaudīja	U. Rundāns	Paraksts		Gads	2004

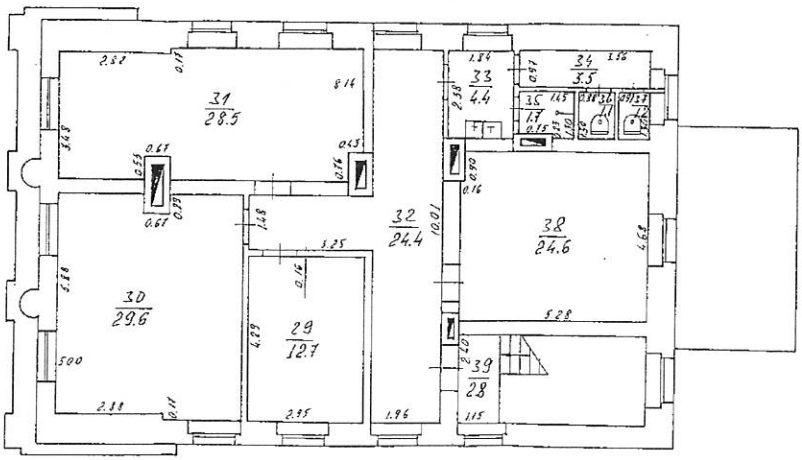

Būves 3 stāva plāna shēma			Būves kadastra apzīmējums 9094 003 0050 007			
Mērogs 1:100	Izpildīja	V.Vītoliņš	Paraksts		Datums	08.04.
	Pārbaudīja	U. Rundāns	Paraksts		Gads	2004

Dzīvokļu palīgtelpu platība (kv.m.):	303.8

TELPU GRUPAS EKSPLIKĀCIJA

Telpu grupas Nr.	Adreses Nr.	Telpu grupas nosaukums	Telpu grupas kopējā platība (kv.m.)
001		Dzīvojamā	440.1

Telpu grupas numurs	Adreses numurs	Telpu grupas izmantošanas veids
001		1130 Dažādu sociālo grupu kopdzīvojamās mājas dzīvojamā telpu grupa

Stāvs	Telpas Nr.	Telpas nosaukums	Telpas platība (kv.m.)			Telpas augstums	Patvaļīgās būvniecības pazīmes
			Dzīvojamā telpa	Dzīvokļa palīgtelpa	Dzīvokļa ārtelpa		
1	1	Sapulču telpa		22.2		3.05	
1	2	Kabinets		8.4		3.05	
1	3	Kabinets		7.5		3.05	
1	4	Kabinets		14.7		3.05	
1	5	Saimniecības telpa		9.9		3.05	
1	6	Gaitenis		15.7		3.05	
1	7	Gaitenis		6.7		3.05	
1	8	Priekštelpa		3.9		3.05	
1	9	Gaitenis		3.4		3.05	
1	10	Dušas telpa		1.6		3.05	
1	11	Tualete		1.1		3.05	
1	12	Tualete		1.1		3.05	
1	13	Atpūtas telpa		21.5		3.05	
1	14	Priekštelpa		5.7		3.05	
1	15	Kāpņu telpa		12.2		3.05	
1	16	Veranda		13.2		3.05	
2	17	Istaba	13.7			2.45	
2	18	Istaba	27.2			2.45	
2	19	Saimniecības telpa		27.9		2.45	
2	20	Gaitenis		24.0		2.45	
2	21	Mazgāšanās telpa		4.4		2.45	
2	22	Gaitenis		3.7		2.45	
2	23	Dušas telpa		1.7		2.45	
2	24	Tualete		1.1		2.45	
2	25	Tualete		1.1		2.45	
2	26	Sporta telpa		24.4		2.45	
2	27	Kāpņu telpa		13.8		2.45	
2	28	Veranda		13.8		2.45	
3	29	Istaba	12.7			2.60	
3	30	Istaba	29.6			2.60	
3	31	Istaba	28.5			2.60	
3	32	Gaitenis		24.4		2.60	
3	33	Mazgāšanās telpa		4.4		2.60	

3	34	Gaitenis		3.5		2.60
3	35	Dušas telpa		1.7		2.60
3	36	Tualete		1.1		2.60
3	37	Tualete		1.2		2.60
3	38	Istaba	24.6			2.60
3	39	Kāpņu telpa		2.8		2.60
Kopā			**136.3**	**303.8**	**0.0**	
Dzīvokļa platība (kv.m.)					**440.1**	
Dzīvokļa kopējā platība (kv.m.)					**440.1**	

LR VZD ZIEMEĻKURZEMES REĢIONĀLĀ NODAĻA

BŪVES
TEHNISKĀS INVENTARIZĀCIJAS LIETA

Numurs: 90960030050008-02

Lapu skaits: 5

BŪVES KADASTRA APZĪMĒJUMS

90960030050008

Sūkņu stacijas ēka
(Būves nosaukums)

ADRESE: Tukuma raj.
Zentenes pag.
Rindzeles narkomānu rehab. centrs

Atzīme par atsavināšanas aizliegumu vai apgrūtinājumu		
(Pamatojums)	(Vārds, Uzvārds)	(Paraksts)

Tehniskās inventarizācijas izpildītāji: Vilnis Vītoliņš
Izpildes datums: 21.04.2004
(Paraksts)


Tehniskās inventarizācijas darba pārbaudītājs Uldis Rundāns
Pārbaudes datums: 21.04.2004
(Paraksts)

Reģionālās nodaļas vadītājs (pilnvarotā persona) **Z.V.**
(Vārds, Uzvārds) (Paraksts)

Datums: 2004 . gada "23" 04

Atzīme par reģistrāciju NĪVKR **Z.V**

26.04.2004

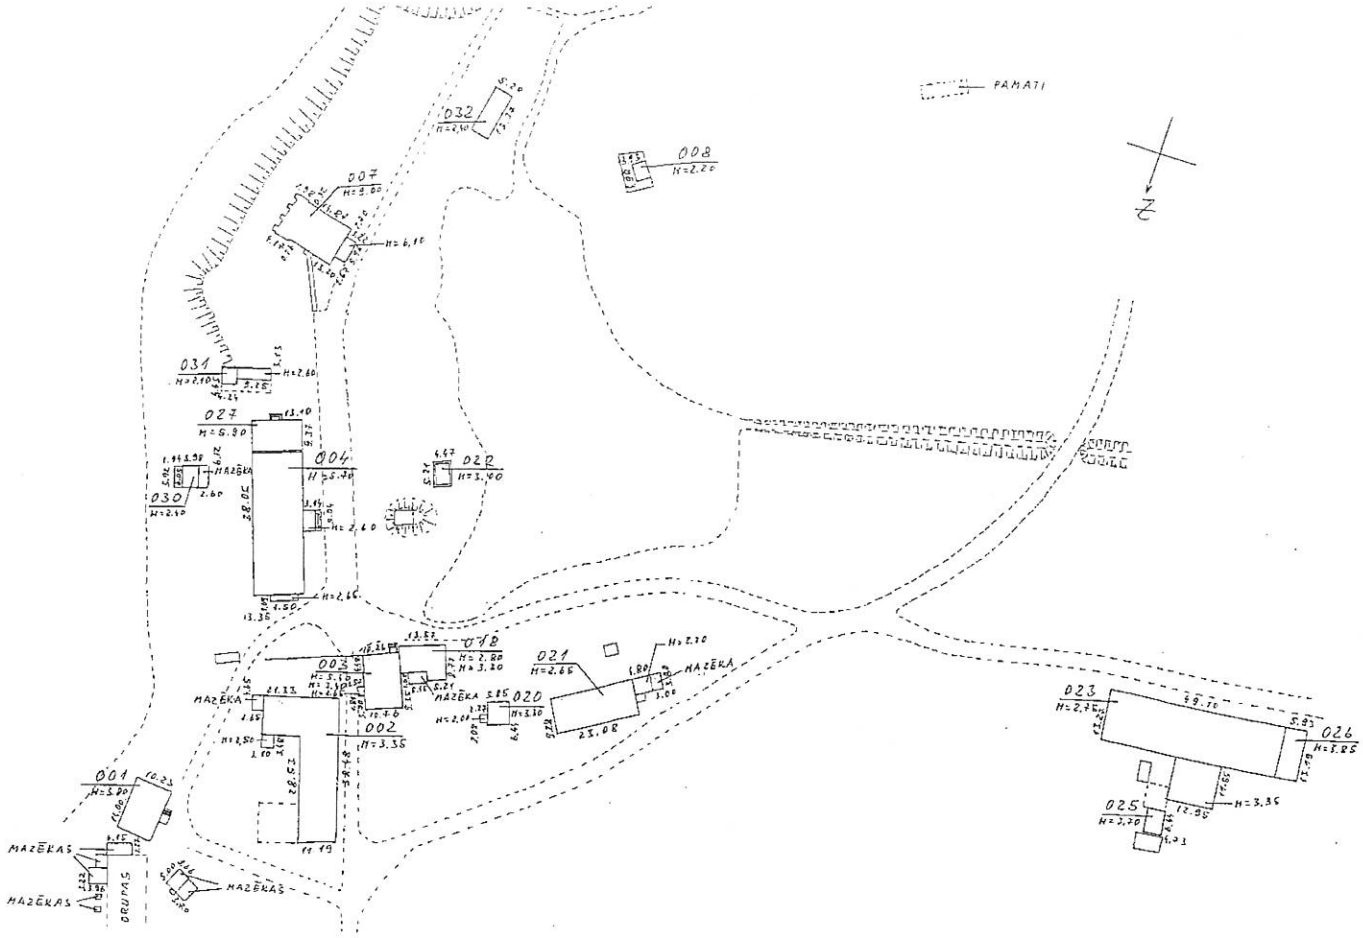

Būves novietnes shēma			Būves kadastra apzīmējums 9091, 003, 0050, 008			
Mērogs	Izpildīja	V.Vītoliņš	Paraksts		Datums	08.04.
1:1000	Pārbaudīja	U. Rundāns	Paraksts		Gads	2004

INFORMĀCIJA PAR PASŪTĪJUMU

Tehniskās inventarizācijas veids: Būves pilna atkārtotā tehniskā inventarizācija
Tehniskās inventarizācijas pasūtītāji BOVU Rindzeles narkomānu rehabilitātes centrs
Iesniegtie dokumenti:

Zemesgrāmatuaktsvaizemesgrāmatunodaļasizziņaparīpašumiem,īpašum tiesības uz kuriem ir nostiprinātas zemesgrāmatā
Nr. 218 18.06.1999 Tukuma zemesgrāmatu nodaļa

INFORMĀCIJA PAR BŪVI

Būves galvenais izmantošanas veids:	1274 Citas, iepriekš neklasificētas, ēkas	
Kapitalitātes grupa	III	
Apbūves laukums	19.6	(apbūves laukuma kv.m.)
Būvtilpums	43	(kub.m.)
Stāvu skaits		
Virszemes:	1	
Pazemes:	0	
Telpu grupu skaits	1	
Dzīvokļu skaits	0	
Pēdējās apsekošanas datums:	08.04.2004	
Ekspluatācijas uzsākšanas gads:	1960	
Ekspluatācijā pieņemšanas gads:		
Konstruktīvo elementu apraksts:		
Pamati	Dzelzsbetons/ betons	neapmierinošs
Ārsienas	Ķieģeļu mūris	neapmierinošs
Pārsegumi	Koks	neapmierinošs
Jumts	Azbestcementa loksnes	neapmierinošs
Fiziskais nolietojums (%):	50	

Būves labiekārtojums:

Elektroapgāde

Aukstā ūdens apgāde


Patvaļīgās būvniecības pazīmes: - NAV

BŪVES EKSPLIKĀCIJA

Kopējā platība (kv.m.):	**15.1**
Lietderīgā platība (kv.m.):	**15.1**
Nedzīvojamo telpu platība (kv.m.):	15.1
Nedzīvojamo iekštelpu platība (kv.m.):	15.1

TELPU GRUPAS EKSPLIKĀCIJA

46

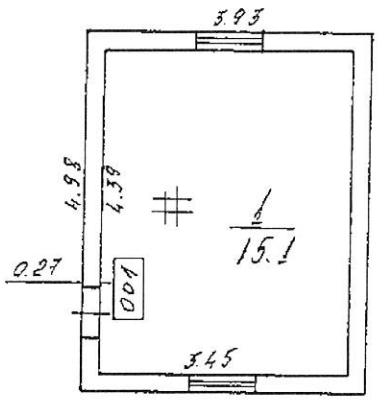

Būves 1 stāva plāna shēma			Būves kadastra apzīmējums 9096 003 0050 008			
Mērogs 1: 100	Izpildīja	V.Vītoliņš	Paraksts		Datums	08.04.
	Pārbaudīja	U. Rundāns	Paraksts		Gads	2004

Telpu grupas Nr.	Adreses Nr.	Telpu grupas nosaukums	Telpu grupas kopējā platība (kv.m.)
001		Sūkņu telpa	15.1

Telpu grupas numurs	Adreses numurs	Telpu grupas izmantošanas veids
001		1274 Cita, iepriekš neklasificēta, telpu grupa

Stāvs	Telpas Nr.	Telpas nosaukums	Telpas platība (kv.m.)		Telpas augstums	Patvaļīgās būvniecības pazīmes
			Nedzīvojamā iekštelpa	Nedzīvojamā ārtelpa		
1	1	Sūkņu telpa	15.1		1.90	
		Kopā	**15.1**	**0.0**		
		Nedzīvojamo telpu platība (kv.m.)		**15.1**		

LR VZD ZIEMEĻKURZEMES REĢIONĀLĀ NODAĻA

BŪVES
TEHNISKĀS INVENTARIZĀCIJAS LIETA

Numurs: 90960030050010-02

Lapu skaits: 5

BŪVES KADASTRA APZĪMĒJUMS

90960030050010

Katlu māja
(Būves nosaukums)

ADRESE: Tukuma raj.
Zentenes pag.
Rindzeles narkomānu rehab. centrs

Atzīme par atsavināšanas aizliegumu vai apgrūtinājumu

(Pamatojums)	(Vārds, Uzvārds)	(Paraksts)

Tehniskās inventarizācijas izpildītāji: Vilnis Vītoliņš
Izpildes datums: 21.04.2004
(Paraksts)

Tehniskās inventarizācijas darba pārbaudītājs Uldis Rundāns
Pārbaudes datums: 21.04.2004
(Paraksts)

Reģionālās nodaļas vadītājs (pilnvarotā persona) **Z.V.**


(Vārds, Uzvārds) (Paraksts)

Datums: 2004 . gada "23" 04

Atzīme par reģistrāciju NĪVKR **Z.V**

26.04.2004.

49

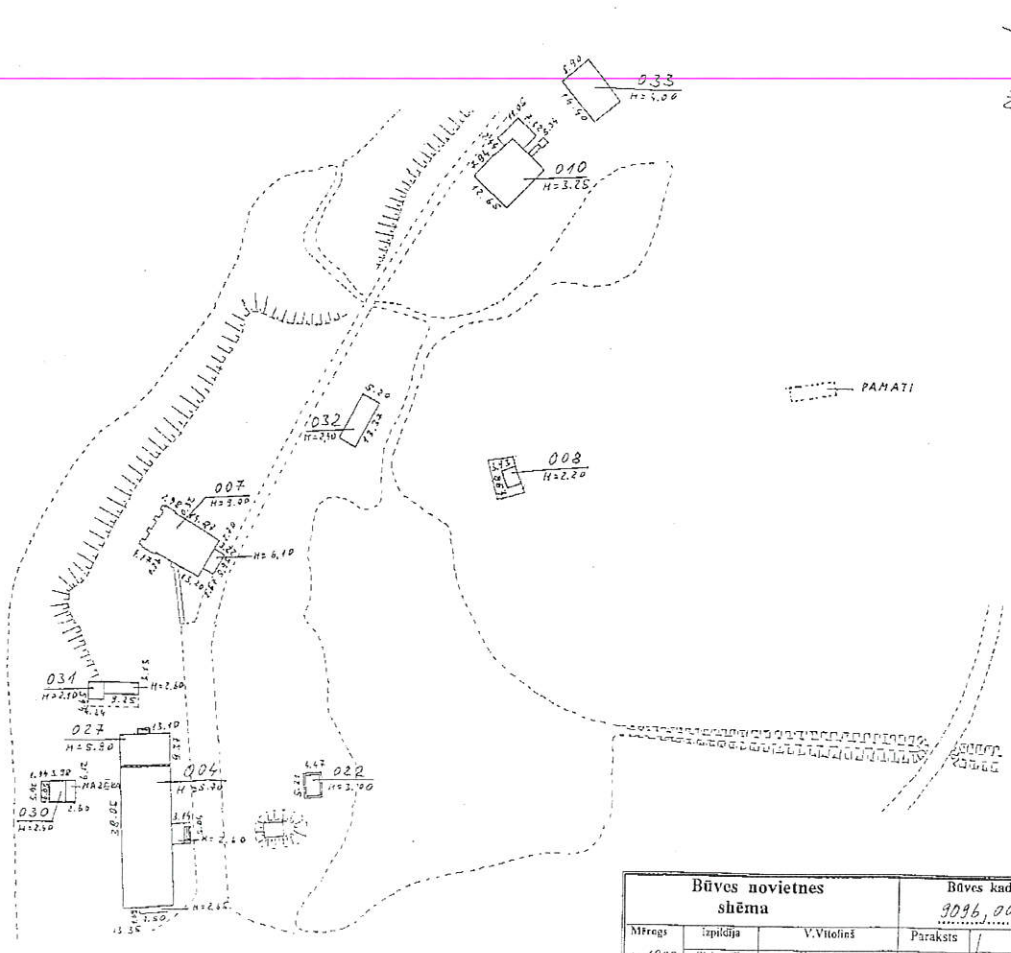

Būves novietnes shēma			Būves kadastra apzīmējums 3096,003,0050,010			
Mērogs	Izpildīja	V.Vilolinš	Paraksts		Datums	02.04.
1: 1000	Pārbaudīja	U. Rundāns	Paraksts		Gads	2004

INFORMĀCIJA PAR PASŪTĪJUMU

Tehniskās inventarizācijas veids: Būves pilna atkārtotā tehniskā inventarizācija
Tehniskās inventarizācijas pasūtītāji BOVU Rindzeles narkomānu rehabilitātes centrs
Iesniegtie dokumenti:

Zemesgrāmatuaktsvaizemesgrāmatunodaļasizziņaparīpašumiem,īpašum tiesības uz kuriem ir nostiprinātas zemesgrāmatā
Nr. 218 18.06.1999 Tukuma zemesgrāmatu nodaļa

INFORMĀCIJA PAR BŪVI

Būves galvenais izmantošanas veids:	1274 Citas, iepriekš neklasificētas, ēkas	
Kapitalitātes grupa	II	
Apbūves laukums	234.4	(apbūves laukuma kv.m.)
Būvtilpums	735	(kub.m.)
Stāvu skaits		
Virszemes:	1	
Pazemes:	0	
Telpu grupu skaits	1	
Dzīvokļu skaits	0	
Pēdējās apsekošanas datums:	08.04.2004	
Ekspluatācijas uzsākšanas gads:	1970	
Ekspluatācijā pieņemšanas gads:		
Konstruktīvo elementu apraksts:		
Pamati	Dzelzsbetons/ betons	pilnīgi apmierinošs
Ārsienas	Ķieģeļu mūris	apmierinošs
Pārsegumi	Dzelzsbetons/ betons	pilnīgi apmierinošs
Jumts	Azbestcementa loksnes	daļēji apmierinošs
Fiziskais nolietojums (%):	25	

Būves labiekārtojums:


Vietējā centralizētā apkure	Kanalizācija
Elektroapgāde	Tualetes telpa
Aukstā ūdens apgāde	Vannas (dušas) telpa

Patvaļīgās būvniecības pazīmes: - NAV

BŪVES EKSPLIKĀCIJA

Kopējā platība (kv.m.):	**168.8**
Lietderīgā platība (kv.m.):	**168.8**
Nedzīvojamo telpu platība (kv.m.):	168.8
Nedzīvojamo iekštelpu platība (kv.m.):	168.8

J7

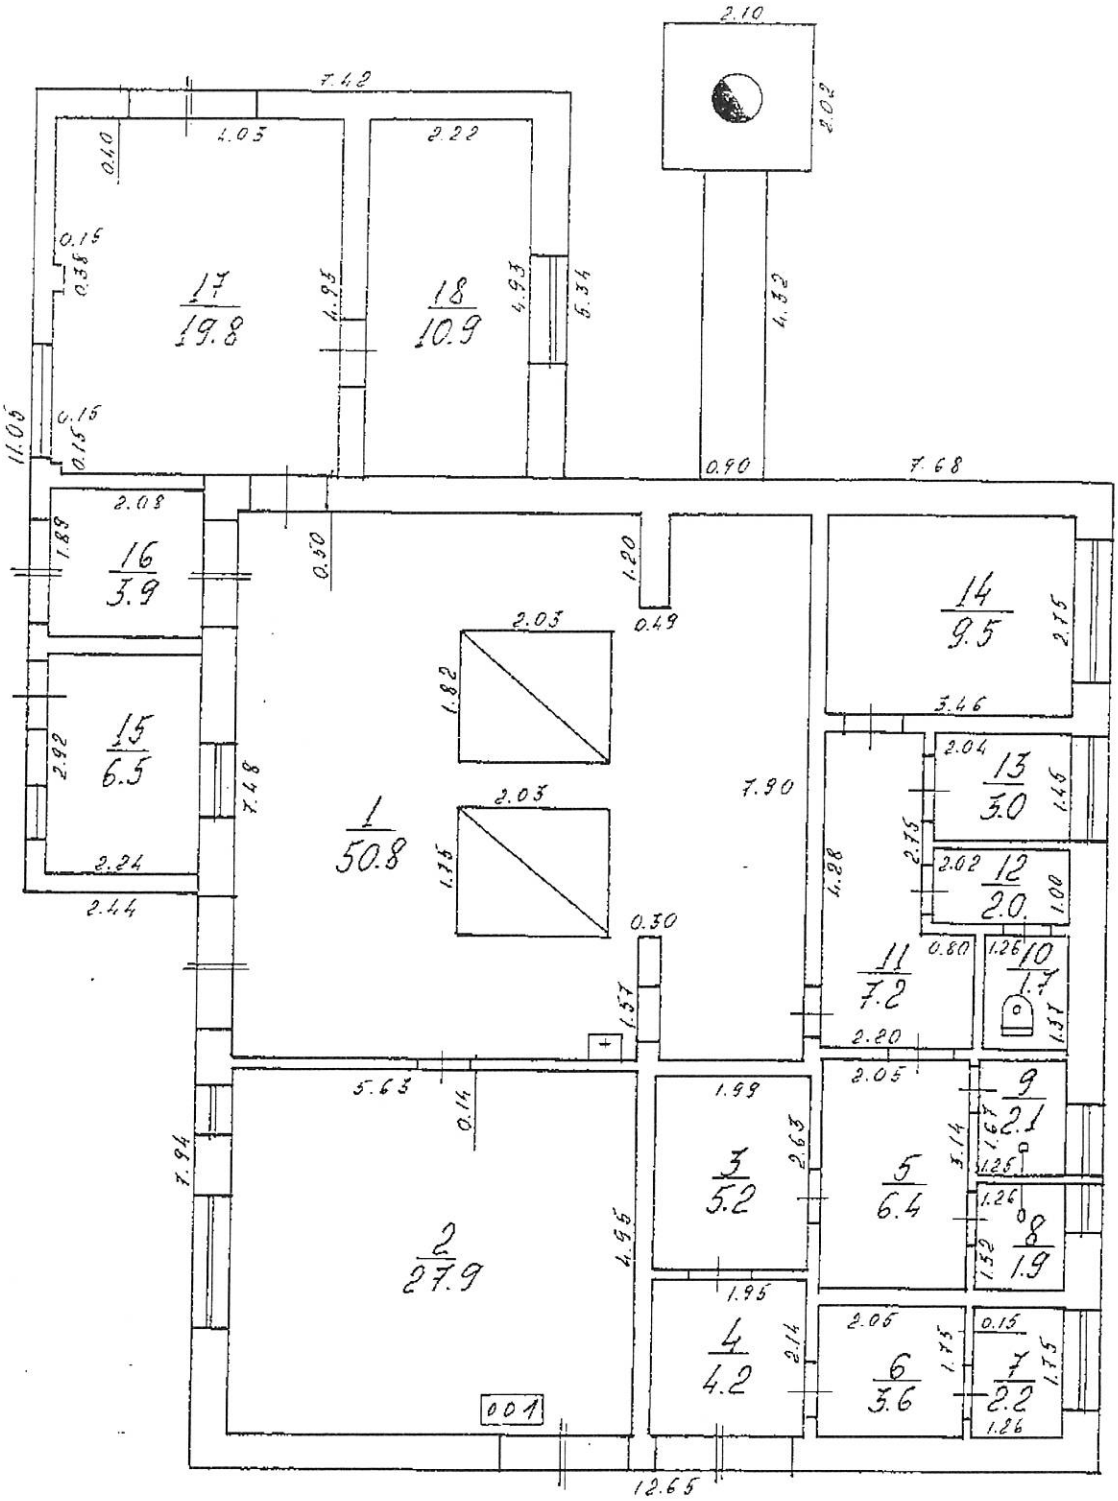

Būves 1 stāva plāna shēma			Būves kadastra apzīmējums 9096,003,005,010			
Mērogs 1:100	Izpildīja	V.Vītoliņš	Paraksts		Datums	02.04.
	Pārbaudīja	U. Rundāns	Paraksts		Gads	2004

52

TELPU GRUPAS EKSPLIKĀCIJA

Telpu grupas Nr.	Adreses Nr.	Telpu grupas nosaukums	Telpu grupas kopējā platība (kv.m.)
001		Katlu telpa	168.8

Telpu grupas numurs	Adreses numurs	Telpu grupas izmantošanas veids
001	1274	Cita, iepriekš neklasificēta, telpu grupa

Stāvs	Telpas Nr.	Telpas nosaukums	Telpas platība (kv.m.) Nedzīvojamā iekštelpa	Nedzīvojamā ārtelpa	Telpas augstums	Patvaļīgās būvniecības pazīmes
1	1	Katlu telpa	50.8		3.05	
1	2	Sūkņu telpa	27.9		3.05	
1	3	Noliktava	5.2		3.05	
1	4	Priekštelpa	4.2		3.05	
1	5	Gaitenis	6.4		3.05	
1	6	Priekštelpa	3.6		3.05	
1	7	Elektrosadales telpa	2.2		3.05	
1	8	Dušas telpa	1.9		3.05	
1	9	Dušas telpa	2.1		3.05	
1	10	Tualete	1.7		3.05	
1	11	Gaitenis	7.2		3.05	
1	12	Priekštelpa	2.0		3.05	
1	13	Noliktava	3.0		3.05	
1	14	Atpūtas telpa	9.5		3.05	
1	15	Ventilācijas telpa	6.5		3.05	
1	16	Noliktava	3.9		3.05	
1	17	Priekštelpa	19.8		3.05	
1	18	Saimniecības telpa	10.9		3.05	
Kopā			**168.8**	**0.0**		
Nedzīvojamo telpu platība (kv.m.)					**168.8**	

LR VZD ZIEMEĻKURZEMES REĢIONĀLĀ NODAĻA

BŪVES
TEHNISKĀS INVENTARIZĀCIJAS LIETA

Numurs: 90960030050018-02

Lapu skaits: 5

BŪVES KADASTRA APZĪMĒJUMS

90960030050018

Garāža
(Būves nosaukums)

ADRESE: Tukuma raj.
Zentenes pag.
Rindzeles narkomānu rehab. centrs

Atzīme par atsavināšanas aizliegumu vai apgrūtinājumu		
(Pamatojums)	(Vārds, Uzvārds)	(Paraksts)

Tehniskās inventarizācijas izpildītāji: Vilnis Vītoliņš
Izpildes datums: 22.04.2004
(Paraksts)

Tehniskās inventarizācijas darba pārbaudītājs Uldis Rundāns
Pārbaudes datums: 22.04.2004
(Paraksts)


Reģionālās nodaļas vadītājs (pilnvarotā persona) **Z.V.**
(Vārds, Uzvārds) (Paraksts)

Datums: 2004 . **gada** "23" 04

Atzīme par reģistrāciju NĪVKR **Z.V**

26.04.2004

54

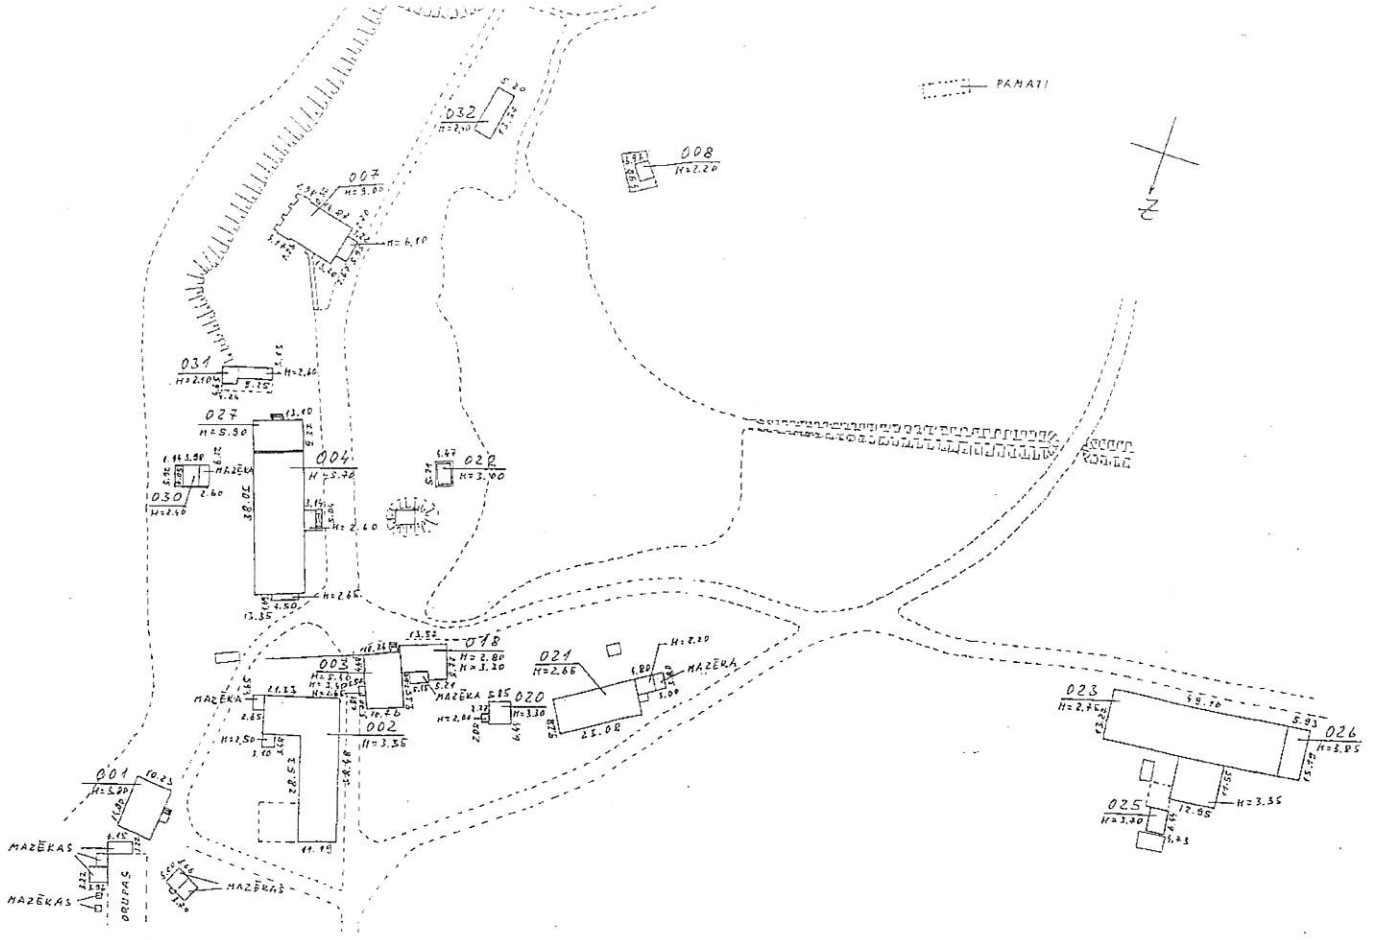

Būves novietnes shēma			Būves kadastra apzīmējumis 9096 003 0050 018			
Mērogs	Izpildīja	V.Vītoliņš	Paraksts		Datums	08.04.
1:1000	Pārbaudīja	U. Rundāns	Paraksts		Gads	2004

INFORMĀCIJA PAR PASŪTĪJUMU

Tehniskās inventarizācijas veids: Būves pilna atkārtotā tehniskā inventarizācija
Tehniskās inventarizācijas pasūtītāji BOVU Rindzeles narkomānu rehabilitātes centrs
Iesniegtie dokumenti:

Zemesgrāmatuaktsvaizemesgrāmatunodaļasizziņaparīpašumiem,īpašum tiesības uz kuriem ir nostiprinātas zemesgrāmatā
Nr.218 18.06.1999 Tukuma zemesgrāmatu nodaļa

INFORMĀCIJA PAR BŪVI

Būves galvenais izmantošanas veids:	1242 Garāžu ēkas	
Kapitalitātes grupa	III	
Apbūves laukums	116.1	(apbūves laukuma kv.m.)
Būvtilpums	298	(kub.m.)
Stāvu skaits		
Virszemes:	1	
Pazemes:	0	
Telpu grupu skaits	1	
Dzīvokļu skaits	0	
Pēdējās apsekošanas datums:	08.04.2004	
Ekspluatācijas uzsākšanas gads:	1994	
Ekspluatācijā pieņemšanas gads:		
Konstruktīvo elementu apraksts:		
Pamati	Dzelzsbetons/ betons	labs
Ārsienas	Ķieģeļu mūris	pilnīgi apmierinošs
Pārsegumi	Koks	pilnīgi apmierinošs
Jumts	Azbestcementa loksnes	apmierinošs
Fiziskais nolietojums (%):	20	

Būves labiekārtojums:

Elektroapgāde


Patvaļīgās būvniecības pazīmes: **- NAV**

BŪVES EKSPLIKĀCIJA

Kopējā platība (kv.m.):	**88.0**
Lietderīgā platība (kv.m.):	**88.0**
Nedzīvojamo telpu platība (kv.m.):	88.0
Nedzīvojamo iekštelpu platība (kv.m.):	88.0

TELPU GRUPAS EKSPLIKĀCIJA

√6

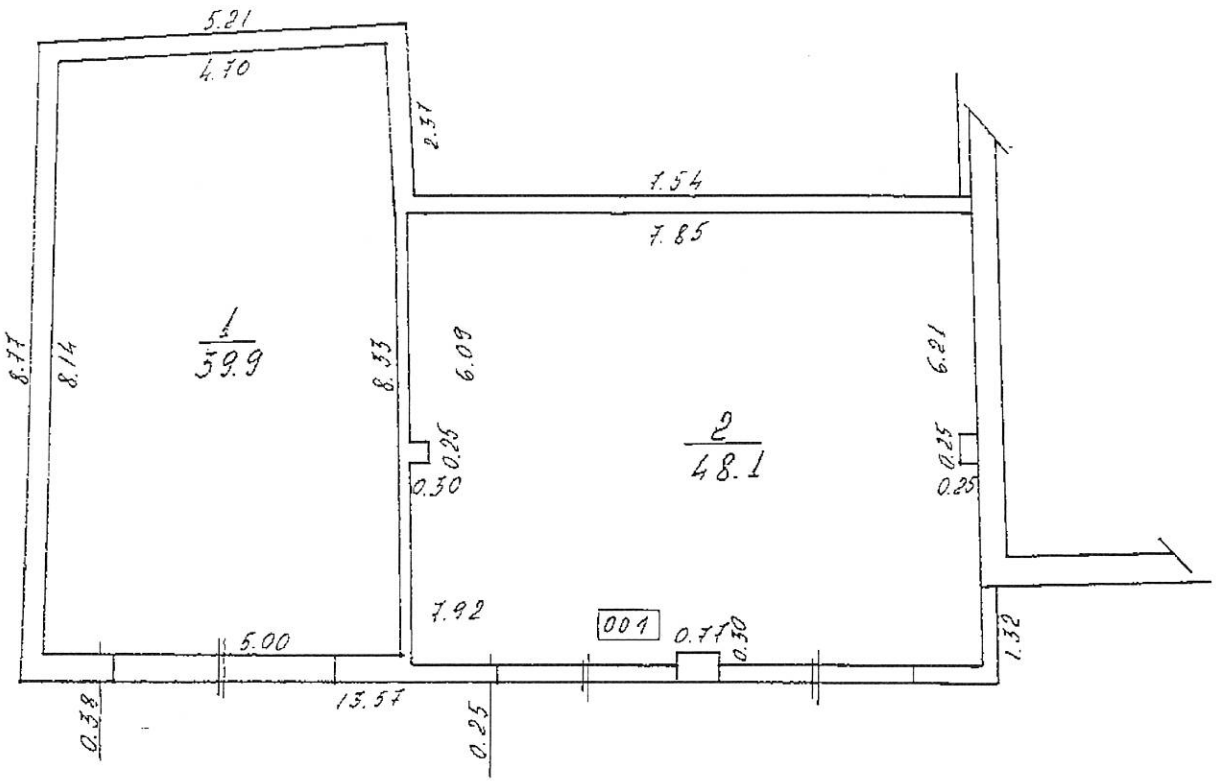

Būves 1 stāva plāna shēma			Būves kadastra apzīmējums 9096 003 0050 018			
Mērogs 1: 100	Izpildīja	V.Vītoliņš	Paraksts		Datums	08.04.
	Parbaudīja	U. Rundāns	Paraksts		Gads	2004

Telpu grupas Nr.	Adreses Nr.	Telpu grupas nosaukums	Telpu grupas kopējā platība (kv.m.)
001		Garāža	88.0

Telpu grupas numurs	Adreses numurs	Telpu grupas izmantošanas veids
001	1242	Garāžas telpu grupa

Stāvs	Telpas Nr.	Telpas nosaukums	Telpas platība (kv.m.)		Telpas augstums	Patvaļīgās būvniecības pazīmes
			Nedzīvojamā iekštelpa	Nedzīvojamā ārtelpa		
1	1	Garāža	39.9		3.30	
1	2	Garāža	48.1		2.80	
Kopā			**88.0**	**0.0**		
Nedzīvojamo telpu platība (kv.m.)					**88.0**	

17

LR VZD ZIEMEĻKURZEMES REĢIONĀLĀ NODAĻA

BŪVES
TEHNISKĀS INVENTARIZĀCIJAS LIETA

Numurs: 90960030050020-02

Lapu skaits: 5

BŪVES KADASTRA APZĪMĒJUMS

90960030050020

Šķūnis
(Būves nosaukums)

ADRESE: Tukuma raj.
Zentenes pag.
Rindzeles narkomānu rehab. centrs

Atzīme par atsavināšanas aizliegumu vai apgrūtinājumu

(Pamatojums) (Vārds, Uzvārds) (Paraksts)

Tehniskās inventarizācijas izpildītāji: Vilnis Vītoliņš
Izpildes datums: 22.04.2004
(Paraksts)

Tehniskās inventarizācijas darba pārbaudītājs Uldis Rundāns
Pārbaudes datums: 22.04.2004
(Paraksts)


Reģionālās nodaļas vadītājs (pilnvarotā persona) **Z.V.**
Gintas Lācis
(Vārds, Uzvārds) (Paraksts)

Datums: 2004 . **gada** "23" 04

Atzīme par reģistrāciju NĪVKR **Z.V**

26.04.2004.

V9

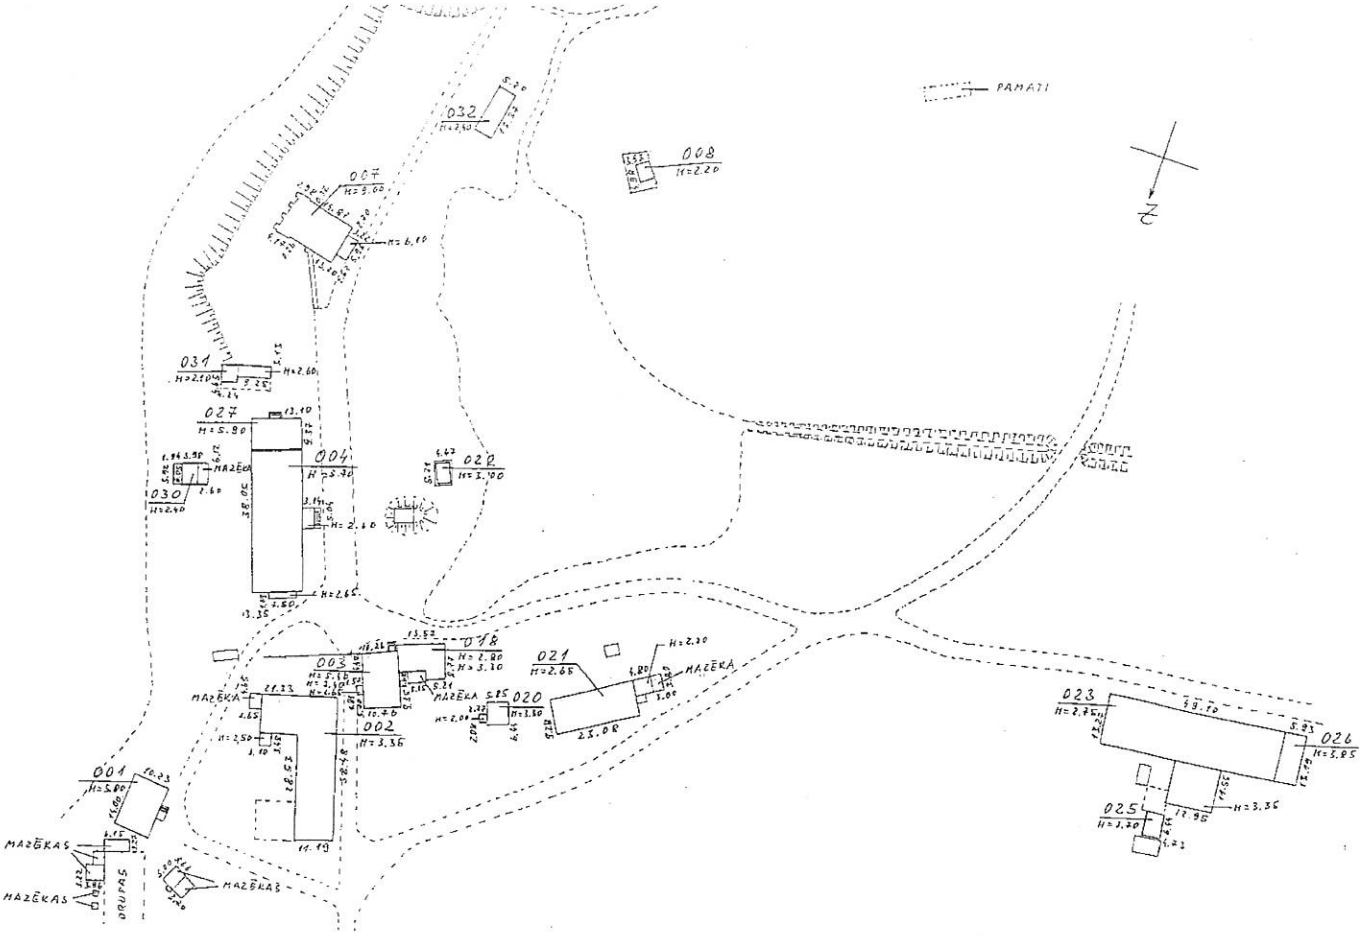

Būves novietnes shēma			Būves kadastra apzīmējums 9096, 003, 0050, 020			
Mērogs	Izpildīja	V.Vītoliņš	Paraksts		Datums	08.04.
1:1000	Pārbaudīja	U. Ruņģāns	Paraksts		Gads	2004

65

INFORMĀCIJA PAR PASŪTĪJUMU

Tehniskās inventarizācijas veids: Būves pilna atkārtotā tehniskā inventarizācija
Tehniskās inventarizācijas pasūtītāji BOVU Rindzeles narkomānu rehabilitātes centrs
Iesniegtie dokumenti:

Zemesgrāmatuaktsvaizemesgrāmatunodaļasizziņaparīpašumiem,īpašum tiesības uz kuriem ir nostiprinātas zemesgrāmatā
Nr. 218 18.06.1999 Tukuma zemesgrāmatu nodaļa

INFORMĀCIJA PAR BŪVI

Būves galvenais izmantošanas veids:	1274 Citas, iepriekš neklasificētas, ēkas
Kapitalitātes grupa	VI
Apbūves laukums	42.4 (apbūves laukuma kv.m.)
Būvtilpums	133 (kub.m.)
Stāvu skaits	
Virszemes:	1
Pazemes:	0
Telpu grupu skaits	1
Dzīvokļu skaits	0
Pēdējās apsekošanas datums:	08.04.2004
Ekspluatācijas uzsākšanas gads:	1980
Ekspluatācijā pieņemšanas gads:	
Konstruktīvo elementu apraksts:	
Ārsienas	Koks vecs
Jumts	Azbestcementa loksnes vecs
Fiziskais nolietojums (%):	70

Būves labiekārtojums:

Patvaļīgās būvniecības pazīmes: - NAV


BŪVES EKSPLIKĀCIJA

Kopējā platība (kv.m.):	**37.2**
Lietderīgā platība (kv.m.):	**37.2**
Nedzīvojamo telpu platība (kv.m.):	37.2
Nedzīvojamo iekštelpu platība (kv.m.):	37.2

TELPU GRUPAS EKSPLIKĀCIJA

Telpu grupas Nr.	Adreses Nr.	Telpu grupas nosaukums	Telpu grupas kopējā platība (kv.m.)
001		Šķūnis	37.2

6/

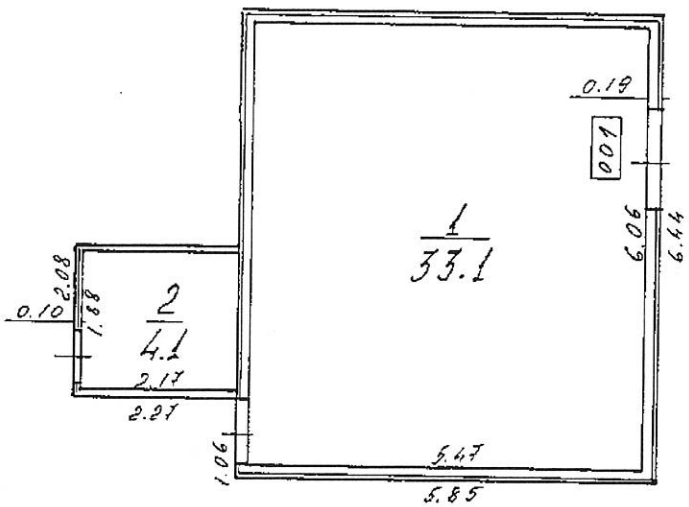

Būves 1 stāva plāna shēma			Būves kadastra apzīmējums 9096,003,0050,020			
Mērogs 1: 100	Izpildīja	V.Vītoliņš	Paraksts		Datums	08.04.
	Pārbaudīja	U. Rundāns	Paraksts		Gads	2004

Telpu grupas numurs	Adreses numurs	Telpu grupas izmantošanas veids
001	1274	Cita, iepriekš neklasificēta, telpu grupa

Stāvs	Telpas Nr.	Telpas nosaukums	Telpas platība (kv.m.)		Telpas augstums	Patvaļīgas būvniecības pazīmes
			Nedzīvojamā iekštelpa	Nedzīvojamā ārtelpa		
1	1	Šķūnis	33.1		3.30	
1	2	Šķūnis	4.1		2.00	
Kopā			**37.2**	**0.0**		
Nedzīvojamo telpu platība (kv.m.)				**37.2**		